


5-270001

土地積測在量図

地番	2-1 ~ 2-7
土地の所在	神戸市西区月が丘五丁目

座標求積表

地番	NO	標識	X	Y	辺長	測線
2-1	286	(P)	-137669.669	65972.321		
	287	(P)	-137660.213	65981.775	13.371	286- 287
	256	(C)	-137648.907	65970.503	15.965	287- 256
	257	(C)	-137658.375	65961.046	13.382	256- 257
	286	(P)	-137669.669	65972.321	15.959	257- 286
			倍面積	427.034014	m ²	
2-2	287	(P)	-137660.213	65981.775		
	288	(P)	-137650.910	65991.075	13.154	287- 288
	255	(C)	-137639.607	65979.798	15.966	288- 255
	256	(C)	-137648.907	65970.503	13.149	255- 256
	287	(P)	-137660.213	65981.775	15.965	256- 287
			倍面積	419.946701	m ²	
2-3	288	(P)	-137650.910	65991.075		
	289	(P)	-137641.609	66000.373	13.151	288- 289
	254	(C)	-137630.314	65989.094	15.962	289- 254
	255	(C)	-137639.607	65979.798	13.144	254- 255
	288	(P)	-137650.910	65991.075	15.966	255- 288
			倍面積	419.796738	m ²	
2-4	289	(P)	-137641.609	66000.373		
	290	(P)	-137632.333	66009.647	13.117	289- 290
	253	(C)	-137621.048	65998.351	15.967	290- 253
	254	(C)	-137630.314	65989.094	13.098	253- 254
	289	(P)	-137641.609	66000.373	15.962	254- 289
			倍面積	418.507815	m ²	
2-5	290	(P)	-137632.333	66009.647		
	291	(P)	-137623.062	66018.917	13.110	290- 291
	252	(C)	-137611.750	66007.644	15.970	291- 252
	253	(C)	-137621.048	65998.351	13.146	252- 253
	290	(P)	-137632.333	66009.647	15.967	253- 290
			倍面積	419.275936	m ²	
2-6	291	(P)	-137623.062	66018.917		
	292	(P)	-137613.785	66028.190	13.117	291- 292
	251	(C)	-137602.468	66016.925	15.968	292- 251
	252	(C)	-137611.750	66007.644	13.126	251- 252
	291	(P)	-137623.062	66018.917	15.970	252- 291
			倍面積	419.070604	m ²	
			面積	213.5170070	m ²	地積 213.51 m ²
			面積	209.9733505	m ²	地積 209.97 m ²
			面積	209.8983690	m ²	地積 209.89 m ²
			面積	209.2539075	m ²	地積 209.25 m ²
			面積	209.6379680	m ²	地積 209.63 m ²
			面積	209.5353020	m ²	地積 209.53 m ²

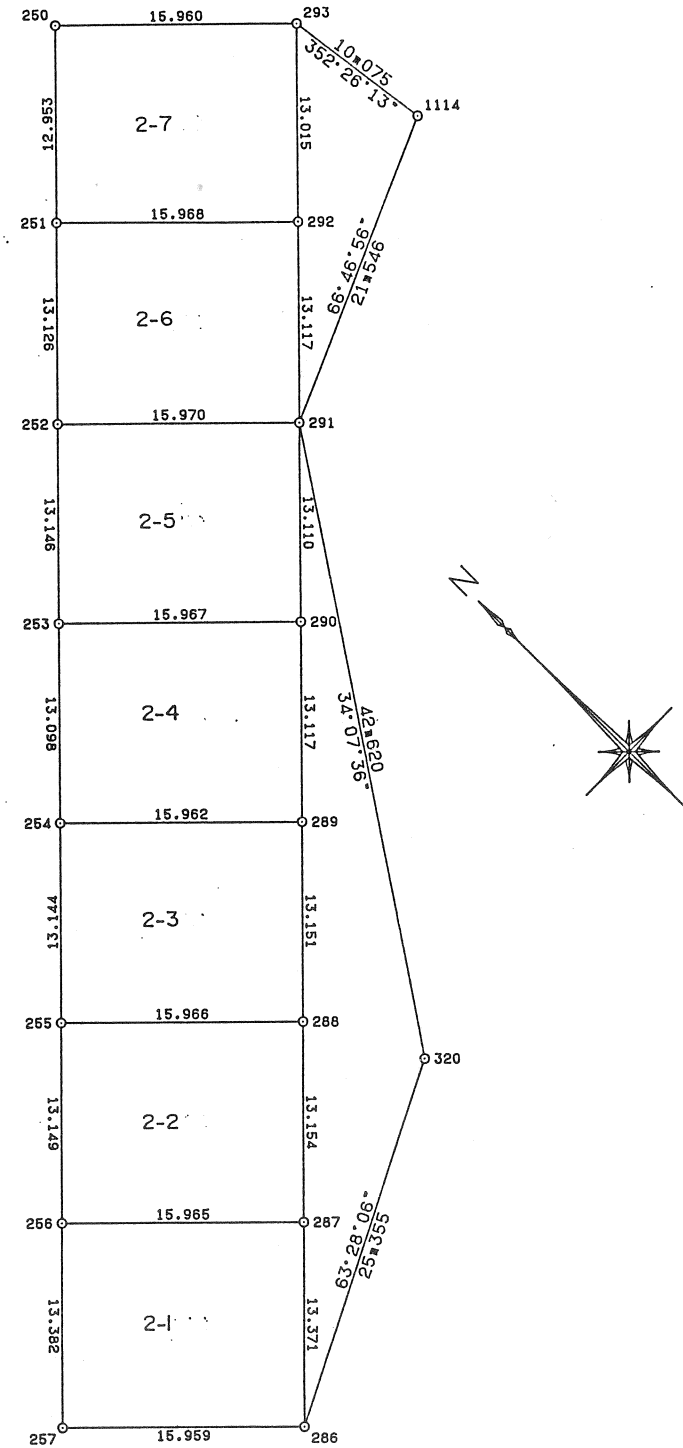

作製者

(平成 年 月 日作製)

申請人

縮尺

1/500

S - 2 / 107 /

地番	2-1 ~ 2-7
----	-----------

~~土地所在図~~
~~地積測量図~~

土地の所在	神戸市西区月が丘五丁目
-------	-------------

座標求積表

地番	NO	標識	X	Y	辺長	測線
2-7	292	(P)	-137613.785	66028.190		
	293	(P)	-137604.581	66037.392	13.015	292- 293
	250	(C)	-137593.313	66026.089	15.960	293- 250
	251	(C)	-137602.468	66016.925	12.953	250- 251
	292	(P)	-137613.785	66028.190	15.968	251- 292
			倍面積	414.561011	㎡	
			面積	207.2805055	㎡	地積 207.28 ㎡

*公 式 $A = 1/2 \sum (X_2 - X_1) (Y_1 + Y_2)$

凡 例

	種 類
C	コンクリート杭
B	鋳
P	プレート
N	ペンキ
W	木杭

作製者	(平成 年 月 日作製)	申請人		縮尺	1 /
-----	--------------	-----	--	----	-----