


地 番	2-4 205-293	地 積 測 量 図
土地の所在	神戸市西区月が丘二丁目	

座 標 求 積 表

地 番	NO	標 識	X	Y	辺 長	
2-4	2-31	(C)	-137763.505	66092.760	14.738	
205-293	2-30	(C)	-137763.727	66090.785	1.987	
	2-29	(C)	-137763.904	66088.958	1.836	
	2-28	(C)	-137764.066	66087.133	1.832	
	2-27	(C)	-137764.187	66085.297	1.840	
	2-26	(C)	-137764.248	66083.472	1.826	
	2-25	(C)	-137764.266	66077.721	5.751	
	2-16	(C)	-137779.535	66079.049	15.327	
	2-15	(C)	-137778.188	66094.037	15.048	
倍面積			447.017407			
面 積			223.5087035 m ²		地積	223.50 m ²

C : コンクリート杭

境界番号	引 照 点	距 離	角 度
	T.359	64.896	266-55-12
	T.360		
2-16	T.359	26.273	9-23-59
	T.360	39.211	353-43-03
2-31	T.359	22.624	59-50-17
	T.360	56.991	339-55-33

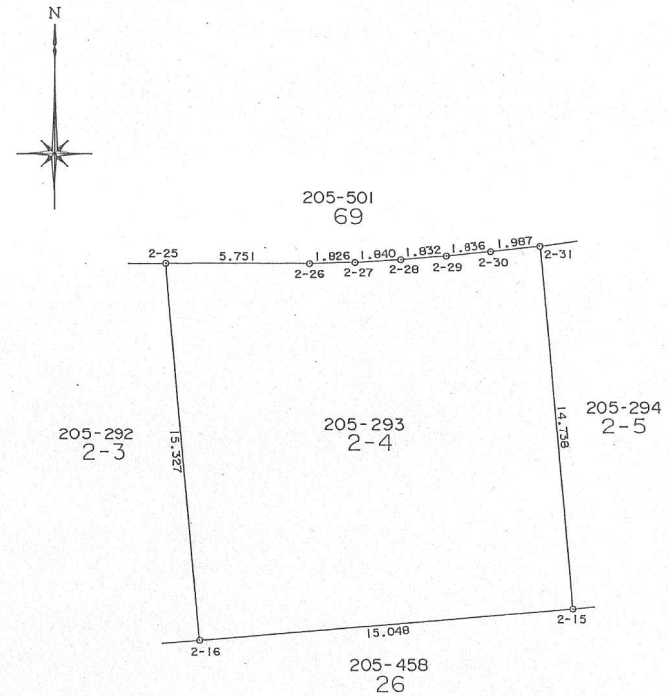

作 製 者

申 請 人

神戸市長 笹山幸俊

縮尺

1/250