


地 番	2-5 205-294	地 積 測 量 図
土地の所在	神戸市西区月が丘二丁目	

座 標 求 積 表

地 番	NO	標 識	X	Y	辺 長	
2-5	2-38	(C)	-137760.850	66105.044	15.046	
205-294	2-37	(C)	-137761.328	66103.368	1.743	
	2-36	(C)	-137761.783	66101.594	1.831	
	2-35	(C)	-137762.219	66099.809	1.837	
	2-34	(C)	-137762.619	66098.020	1.833	
	2-33	(C)	-137762.972	66096.216	1.838	
	2-32	(C)	-137763.267	66094.405	1.835	
	2-31	(C)	-137763.505	66092.760	1.662	
	2-15	(C)	-137778.188	66094.037	14.738	
	2-14	(C)	-137778.094	66094.902	0.870	
	2-13	(C)	-137777.789	66097.376	2.493	
	2-12	(C)	-137777.437	66099.726	2.376	
	2-11	(C)	-137776.993	66102.195	2.509	
	2-10	(C)	-137776.456	66104.635	2.498	
	2-9	(C)	-137775.775	66107.437	2.884	
	2-8	(C)	-137775.293	66109.261	1.887	
			倍面積	418.676099		
			面 積	209.3380495	m ² 地積	209.33 m ²

C : コンクリート杭

境界番号	引 照 点	距 離	角 度
	T.359	41.671	67-35-05
	T.358		
2-15	T.359	11.905	223-16-26
	T.358	50.997	9-12-31
2-38	T.359	21.577	292-06-07
	T.358	39.057	30-47-16

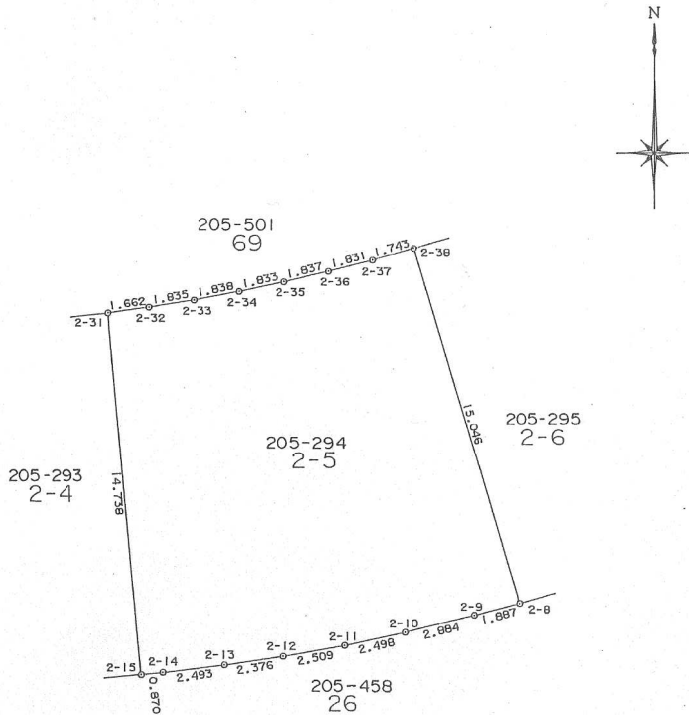

作 製 者		申 請 人	神戸市長 笹 山 幸 俊	縮尺	1/250
-------	--	-------	--------------	----	-------