


地 番	2-6 205-295	地 積 測 量 図
土地の所在	神戸市西区月が丘二丁目	

座 標 求 積 表

地 番	NO	標 識	X	Y	辺 長	
2-6	2-42	(C)	-137759.906	66117.667	8.696	
205-295	2-41	(C)	-137758.715	66111.517	6.264	
	2-40	(C)	-137759.730	66108.636	3.055	
	2-39	(C)	-137760.301	66106.894	1.833	
	2-38	(C)	-137760.850	66105.044	1.930	
	2-8	(C)	-137775.293	66109.261	15.046	
	2-7	(C)	-137774.793	66110.947	1.759	
	2-6	(C)	-137773.877	66113.799	2.995	
	2-5	(C)	-137772.843	66116.617	3.002	
	2-4	(C)	-137771.899	66118.915	2.484	
	2-3	(C)	-137770.975	66121.014	2.293	
	2-2	(C)	-137770.021	66123.096	2.290	
	2-1	(C)	-137766.260	66123.604	3.795	
			倍面積	406.887800		
			面 積	203.4439000	m ² 地積	203.44 m ²

C : コンクリート杭

境界番号	引 照 点	距 離	角 度
2-8	T.358	41.671	247-35-05
	T.359		
	T.358	35.520	8-08-39
	T.359	8.228	322-17-45
2-42	T.358	26.850	36-42-48
	T.359	25.760	321-27-25

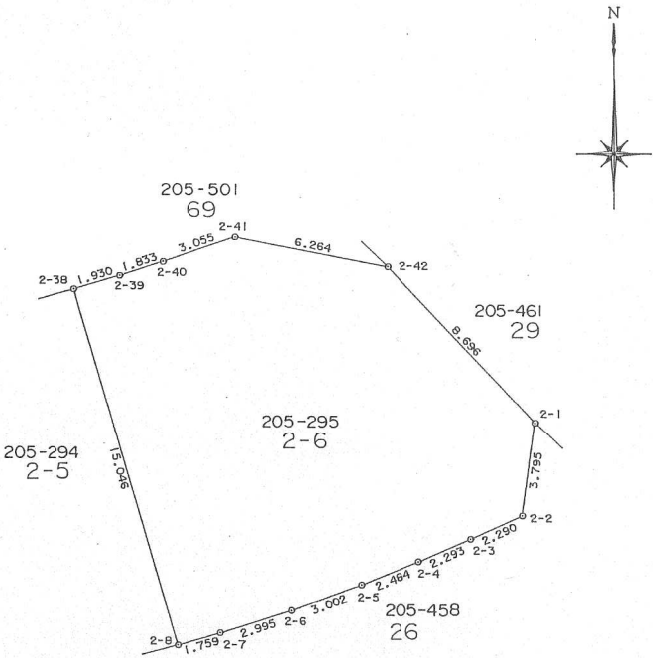

作 製 者		申 請 人	神戸市長 笹山 幸 俊	縮尺	1/250
-------	--	-------	-------------	----	-------