


地番	20-10 205-422	地積測量図
土地の所在	神戸市西区月が丘二丁目	

座 標 求 積 表

地番	NO	標識	X	Y	辺長	
20 -10 205-422	20-20	(C)	-137487.739	66386.181	15.509	
	20-21	(C)	-137502.945	66383.201	15.495	
	20-28	(C)	-137506.411	66398.351	15.541	
	20-29	(C)	-137503.480	66399.011	3.004	
	20-30	(C)	-137500.473	66399.648	3.074	
	20-31	(C)	-137497.511	66400.225	3.018	
	20-32	(C)	-137494.551	66400.767	3.009	
	20-33	(C)	-137492.359	66401.144	2.224	
	20-1	(C)	-137490.171	66401.498	2.216	
	倍面積		500.318793			
	面積		250.1593965 m ²		地積	250.15 m ²

C : コンクリート杭

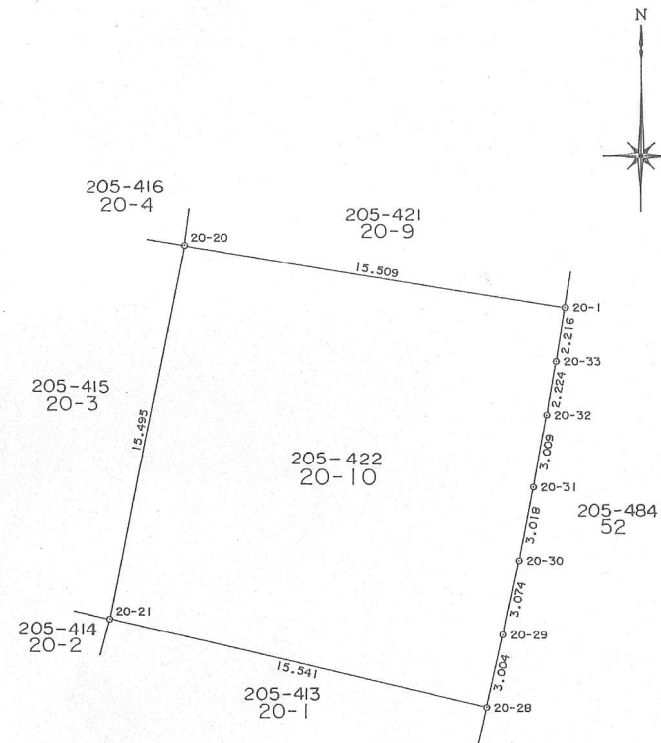

境界番号	引照点	距離	角度
	T.352	76.561	77-00-35
	T.363		
20-20	T.352	37.941	321-12-55
	T.363	52.655	26-49-51
20-28	T.352	37.344	355-38-39
	T.363	39.427	4-07-31

作製者		申請人	神戸市長 笹山 幸俊	縮尺	1/250
-----	--	-----	------------	----	-------