


地 番	20-1 205-413	地 積 測 量 図
土地の所在	神戸市西区月が丘二丁目	

座 標 求 積 表

地 番	NO	標 識	X	Y	辺 長	
20 -1 205-413	20-21	(C)	-137502.945	66383.201	15.541	
	20-22	(C)	-137517.533	66379.214	15.123	
	20-23	(C)	-137522.216	66391.109	12.784	
	20-24	(C)	-137520.408	66394.692	4.013	
	20-25	(C)	-137516.466	66395.810	4.097	
	20-26	(C)	-137514.371	66396.379	2.171	
	20-27	(C)	-137512.265	66396.924	2.175	
	20-28	(C)	-137506.411	66398.351	6.025	
			倍面積	502.085618		
			面 積	251.0428090	m ² 地積	251.04 m ²

C:コンクリート杭

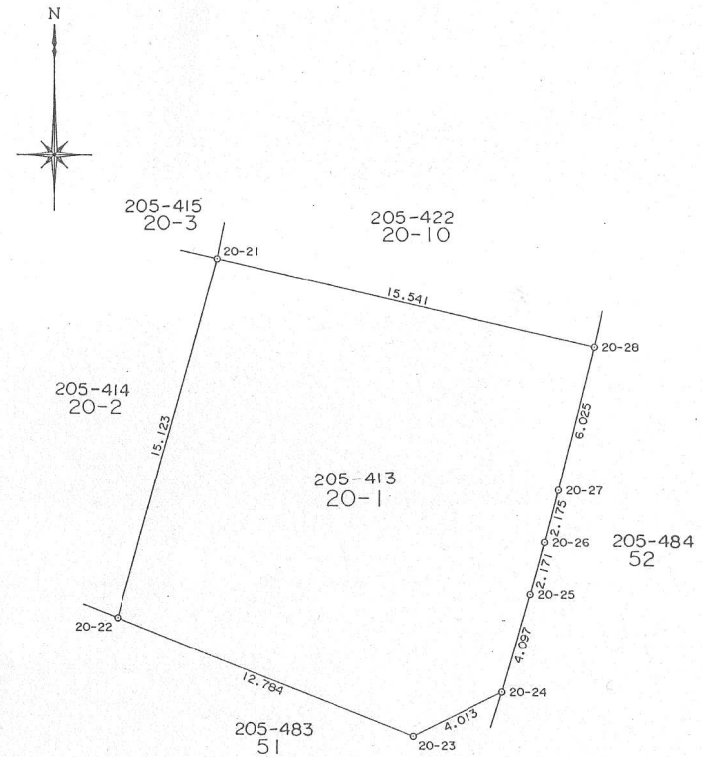

境界番号	引 照 点	距 離	角 度
	T.352	68.575	113-43-17
	T.364		
20-22	T.352	16.509	336-14-13
	T.364	53.878	7-05-33
20-28	T.352	37.344	318-55-57
	T.364	47.282	31-15-23

作 製 者

申 請 人

神戸市長 笹 山 幸 俊

縮尺

1/250