


座 標 求 積 表

地 番	NO	標 識	X	Y	辺 長	
20	20-52	(C)	-137499.449	66368.061	15.538	
-2	20-53	(C)	-137502.835	66367.244	3.483	
205-414	20-54	(C)	-137505.756	66366.485	3.018	
	20-55	(C)	-137509.205	66365.549	3.574	
	20-56	(C)	-137512.852	66367.321	4.055	
	20-22	(C)	-137517.533	66379.214	12.781	
	20-21	(C)	-137502.945	66383.201	15.123	
倍面積			423.464342			
面 積			211.7321710		m' 地積	211.73 m'

C:コンクリート杭

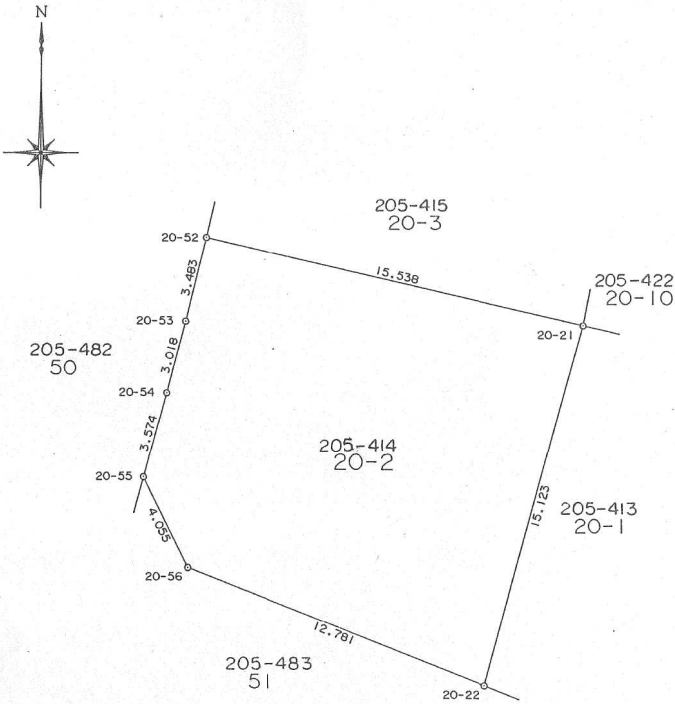


境界番号	引 照 点	距 離	角 度
	T.351		
	T.352	56.490	184-39-16
20-56	T.351	51.611	355-18-36
	T.352	6.583	39-52-18
20-21	T.351	44.636	334-27-41
	T.352	25.164	49-52-55

作 製 者

申 請 人

神戸市長 笹山幸俊

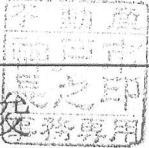

縮尺

1/250