


座 標 求 積 表

地 番	NO	標 識	X	Y	辺 長	
20	20-47 (	C)	-137485.309	66370.873	15.500	
-3	20-48 (	C)	-137488.211	66370.372	2.945	
205-415	20-49 (	C)	-137491.148	66369.828	2.987	
	20-50 (	C)	-137494.073	66369.239	2.984	
	20-51 (	C)	-137496.790	66368.663	2.777	
	20-52 (	C)	-137499.449	66368.061	2.726	
	20-21 (	C)	-137502.945	66383.201	15.538	
	20-20 (	C)	-137487.739	66386.181	15.495	
倍面積			461.791745			
面 積			230.8958725	m²	地積	230.89 m²

C:コンクリート杭

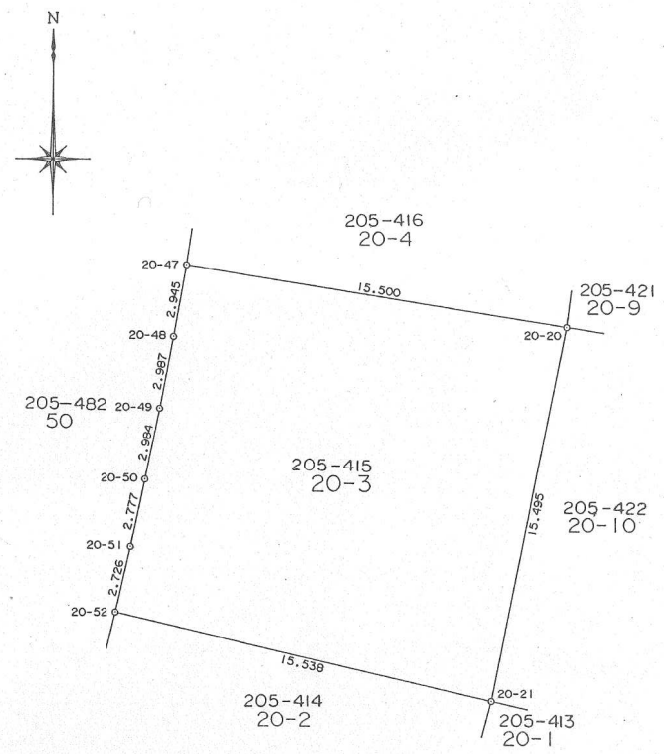

境界番号	引 照 点	距 離	角 度
	T.351	56.490	184-39-16
	T.352		
20-52	T.351	38.216	354-11-17
	T.352	18.872	11-49-59
20-20	T.351	32.543	319-51-30
	T.352	37.941	33-34-14

作 製 者

申 請 人

神戸市長 笹山幸俊

縮尺

1/250