


地 番	20-4 205-416	地 積 測 量 図
土地の所在	神戸市西区月が丘二丁目	

座 標 求 積 表

地 番	NO	標 識	X	Y	辺 長	
20	20-42	(C)	-137471.005	66372.638	15.492	
-4	20-43	(C)	-137473.712	66372.381	2.719	
205-416	20-44	(C)	-137476.382	66372.078	2.687	
	20-45	(C)	-137479.716	66371.680	3.358	
	20-46	(C)	-137482.308	66371.326	2.616	
	20-47	(C)	-137485.309	66370.873	3.035	
	20-20	(C)	-137487.739	66386.181	15.500	
	20-19	(C)	-137472.363	66388.070	15.492	
倍面積			460.911734			
面 積			230.4558670		m' 地積	230.45 m'

C:コンクリート杭

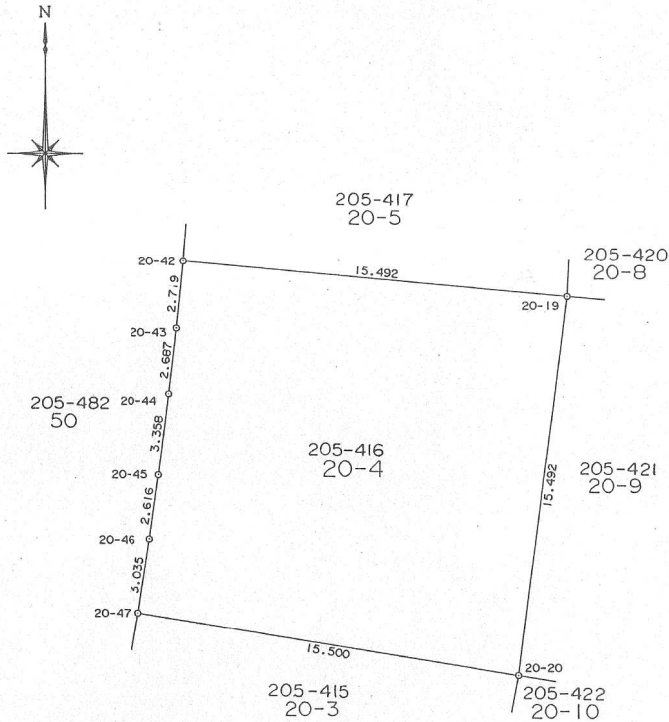


境界番号	引 照 点	距 離	角 度
	T.351		
	T.352	56.490	184-39-16
20-47	T.351	24.333	346-52-33
	T.352	33.255	9-33-50
20-19	T.351	23.570	293-30-05
	T.352	51.815	24-39-19

作 製 者

申 請 人

神戸市長 笹山 幸

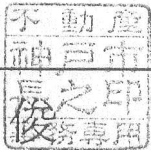

縮尺

1/250