


地 番	20-5 205-417	地 積 測 量 図
土地の所在	神戸市西区月が丘二丁目	



座 標 求 積 表

地 番	NO	標 識	X	Y	辺 長	
20	20-37	(C)	-137456.607	66373.372	15.482	
-5	20-38	(C)	-137458.494	66373.338	1.887	
205-417	20-39	(C)	-137461.524	66373.234	3.032	
	20-40	(C)	-137464.516	66373.095	2.995	
	20-41	(C)	-137467.986	66372.872	3.477	
	20-42	(C)	-137471.005	66372.638	3.028	
	20-19	(C)	-137472.363	66388.070	15.492	
	20-18	(C)	-137456.880	66388.852	15.503	
倍面積			460.757536			
面 積			230.3787680		m ² 地積	230.37 m ²

○:コンクリート杭

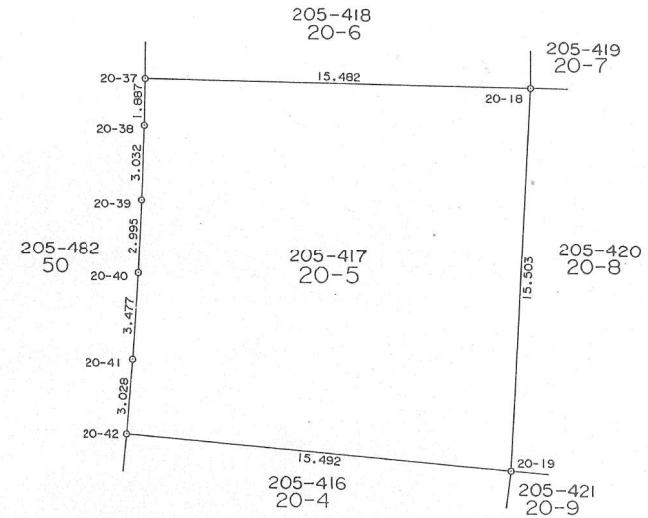

境界番号	引 照 点	距 離	角 度
	T.351	56.490	184-39-16
	T.352		
20-42	T.351	11.133	326-37-49
	T.352	47.588	7-23-36
20-18	T.351	22.000	253-54-43
	T.352	66.060	18-39-43

作 製 者

申 請 人

神戸市長 笹山 幸 俊



縮尺

1/
250