


地番	20-6 205-418	地積測量図
土地の所在	神戸市西区月が丘二丁目	



座標求積表

地番	NO	標識	X	Y	辺長	
20	20-34	(C)	-137441.605	66376.229	12.660	
-6	20-35	(C)	-137444.484	66373.401	4.036	
205-418	20-36	(C)	-137453.232	66373.407	8.748	
	20-37	(C)	-137456.607	66373.372	3.375	
	20-18	(C)	-137456.880	66388.852	15.482	
	20-17	(C)	-137441.616	66388.889	15.264	
倍面積			460.127491			
面積			230.0637455 m ²		地積	230.06 m ²

□:コンクリート杭

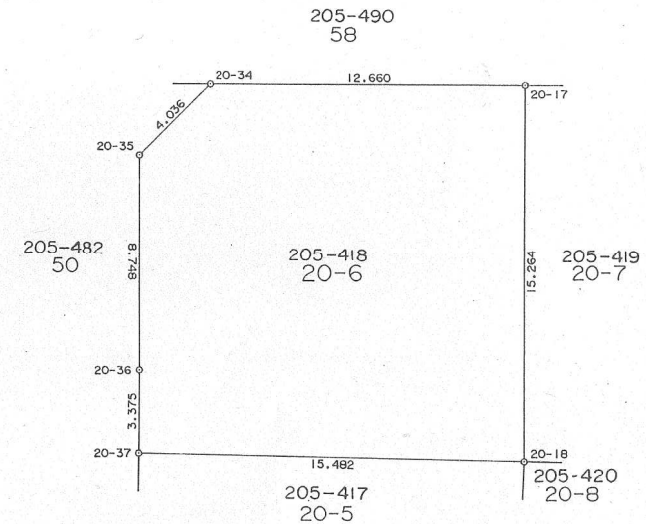

境界番号	引照点	距離	角度
	T.351	56.490	184-39-16
	T.352		
20-37	T.351	7.647	228-02-44
	T.352	61.865	5-16-28
20-17	T.351	29.184	223-05-18
	T.352	80.317	14-22-20

作製者

申請人

神戸市長 笹山 幸俊



縮尺

1/250