


地番	20-7 205-419	地積測量図
土地の所在	神戸市西区月が丘二丁目	

座標求積表

地番	NO	標識	X	Y	辺長	
20 -7 205-419	20-17	(C)	-137441.616	66388.889	12.674	
	20-18	(C)	-137456.880	66388.852	15.264	
	20-13	(C)	-137457.158	66404.364	15.514	
	20-14	(C)	-137453.395	66404.389	3.763	
	20-15	(C)	-137444.488	66404.410	8.907	
	20-16	(C)	-137441.609	66401.563	4.049	
倍面積			470.220663			
面積			235.1103315	m ²	地積	235.11 m ²

C:コンクリート杭

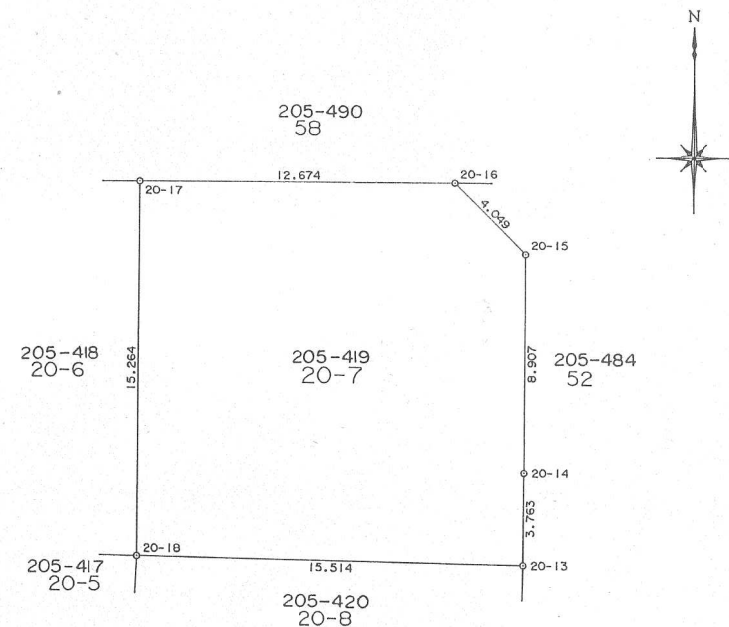

境界番号	引照点	距離	角度
	T.351	37.993	77-28-27
	T.361		
20-17	T.351	29.184	330-16-07
	T.361	19.223	48-50-35
20-13	T.351	37.299	6-14-29
	T.361	4.157	282-43-08

作製者

申請人

神戸市長 笹山 幸俊



縮尺

1/250