


地 番	20-8 205-420	地 積 測 量 図
土地の所在	神戸市西区月が丘二丁目	

座 標 求 積 表

地 番	NO	標 識	X	Y	辺 長	
20 -8 205-420	20-18	(C)	-137456.880	66388.852	15.514	
	20-19	(C)	-137472.363	66388.070	15.503	
	20-7	(C)	-137473.709	66403.526	15.514	
	20-8	(C)	-137470.482	66403.767	3.236	
	20-9	(C)	-137467.518	66403.965	2.971	
	20-10	(C)	-137464.558	66404.126	2.964	
	20-11	(C)	-137461.570	66404.251	2.991	
	20-12	(C)	-137458.573	66404.335	2.998	
	20-13	(C)	-137457.158	66404.364	1.415	
倍面積			500.215828			
面 積			250.1079140		m ² 地積	250.10 m ²

C:コンクリート杭

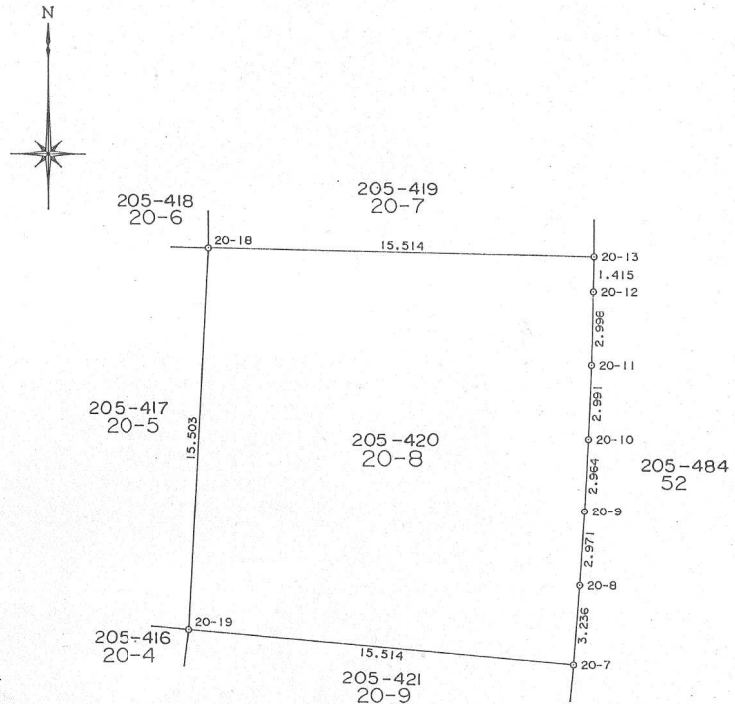

境界番号	引 照 点	距 離	角 度
	T.351	37.993	77-28-27
	T.361		
20-18	T.351	22.000	1-05-32
	T.361	16.003	358-29-54
20-7	T.351	38.322	31-30-45
	T.361	20.726	284-52-55

作 製 者		申 請 人	神戸市長 笹 山 幸 俊	縮尺	1/250
-------	--	-------	--------------	----	-------