

地 番

20-9 205-421

地 積 測 量 図


土地の所在

神戸市西区月が丘二丁目

座 標 求 積 表

地 番	NO	標 識	X	Y	辺 長	
20	20-19	(C)	-137472.363	66388.070	15.514	
-9	20-20	(C)	-137487.739	66386.181	15.492	
205-421	20-1	(C)	-137490.171	66401.498	15.509	
	20-2	(C)	-137488.723	66401.717	1.464	
	20-3	(C)	-137485.517	66402.178	3.239	
	20-4	(C)	-137482.351	66402.604	3.195	
	20-5	(C)	-137479.408	66402.958	2.964	
	20-6	(C)	-137476.427	66403.278	2.998	
	20-7	(C)	-137473.709	66403.526	2.729	
倍面積			500.303768			
面 積			250.1518840	m'	地積	250.15 m'

C:コンクリート杭

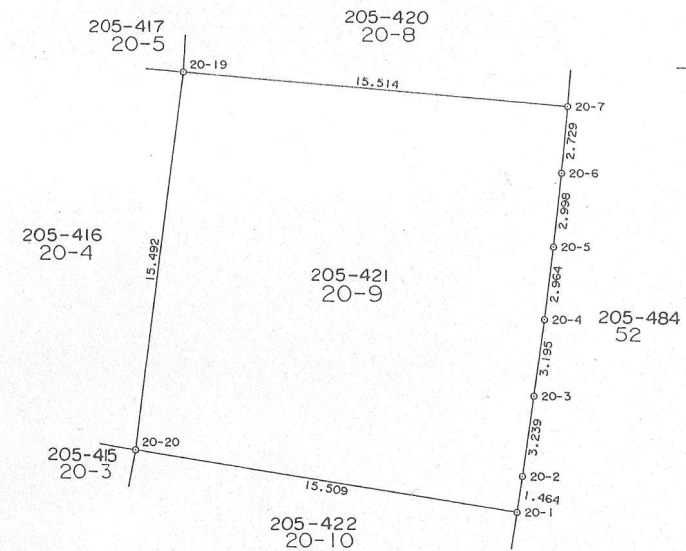


境界番号	引 照 点	距 離	角 度
	T.351		
	T.352	56.490	184-39-16
20-19	T.351	23.570	293-30-05
	T.352	51.815	24-39-19
20-1	T.351	44.802	305-33-58
	T.352	47.479	50-08-14

作 製 者

申 請 人

神戸市長 笹山 幸 俊

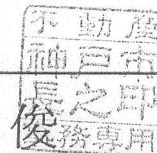

縮尺

1/250