


地 番

土地積測量図
土地所 在 図

土地の所在 月が丘5丁目21番地

月が丘5丁目21番地

21-1CC	-137341.846	66050.156
21-2CC	-137342.409	66046.193
21-3PC	-137353.985	66040.324
21-4CC	-137366.386	66034.068
21-5CC	-137370.760	66034.487
21-6PC	-137377.198	66040.241
21-7CC	-137383.672	66046.049
21-8PC	-137387.030	66049.064
21-9PC	-137397.018	66057.996
21-10CC	-137403.385	66063.695
21-11PC	-137406.694	66066.659
21-12C	-137396.381	66078.199
21-13C	-137386.688	66069.535
21-14C	-137376.715	66060.579
21-15C	-137366.863	66051.802
21-16PC	-137416.559	66075.464
21-17CC	-137426.379	66084.229
21-18PC	-137416.053	66095.773
21-19C	-137406.213	66086.971
21-20PC	-137405.717	66107.292
21-21PC	-137395.884	66098.465
21-22PC	-137386.082	66089.690
21-23PC	-137376.424	66081.042
21-24CC	-137375.754	66080.465
21-25PC	-137366.418	66072.121
21-26PC	-137354.475	66061.432
21-27C	-137364.767	66049.929

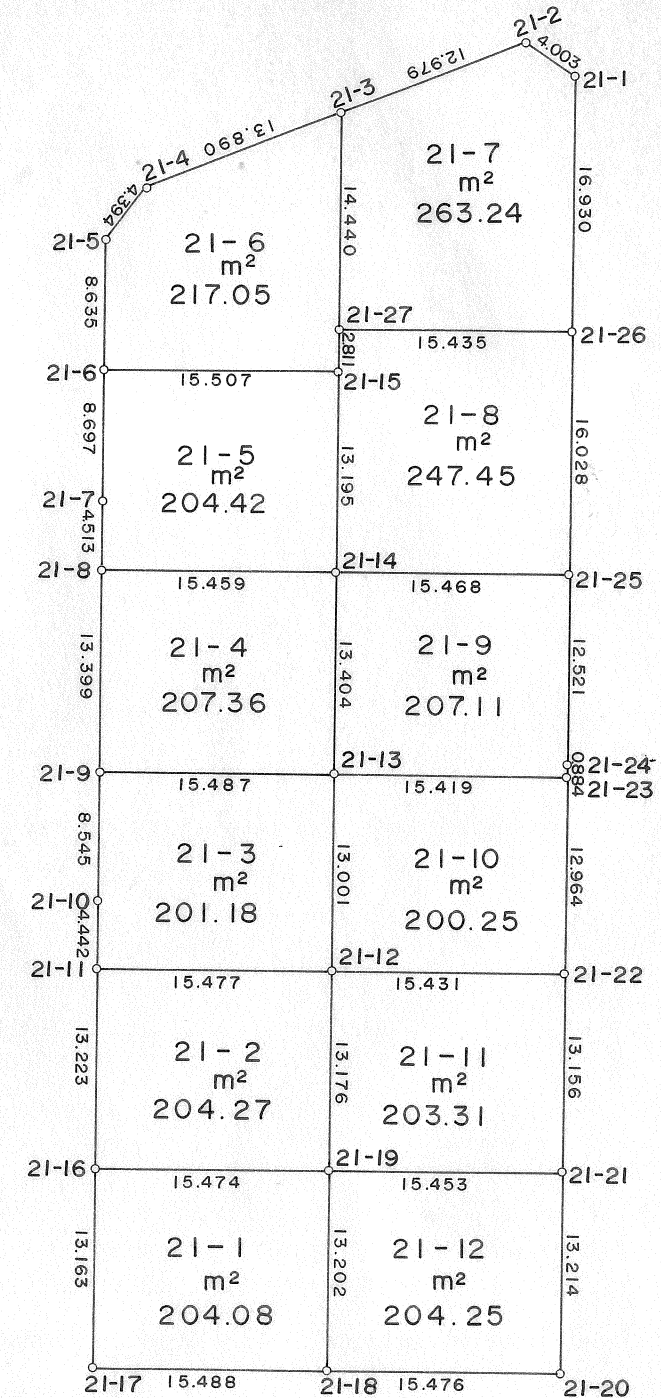

作製者

(年 月 日作製)

申請人

縮尺

1 / 500