


地 番	21-3 205-425	地 積 測 量 図
土地の所在	神戸市西区月が丘二丁目	

座 標 求 積 表

地 番	NO	標 識	X	Y	辺 長	
21	21-24	(C)	-137469.076	66350.631	16.060	
-3	K81	(C)	-137472.664	66350.291	3.604	
205-425	K82	(C)	-137477.377	66349.719	4.748	
	21-25	(C)	-137481.804	66349.065	4.475	
	21-9	(C)	-137484.353	66364.918	16.057	
	21-10	(C)	-137481.481	66365.346	2.904	
	21-11	(C)	-137478.928	66365.679	2.575	
	21-12	(P)	-137475.902	66366.062	3.050	
	21-13	(C)	-137473.211	66366.365	2.708	
	21-14	(C)	-137470.473	66366.630	2.751	
倍面積			430.273582			
面 積			215.1367910		m ² 地積	215.13 m ²

C:コンクリート杭
P:プレート

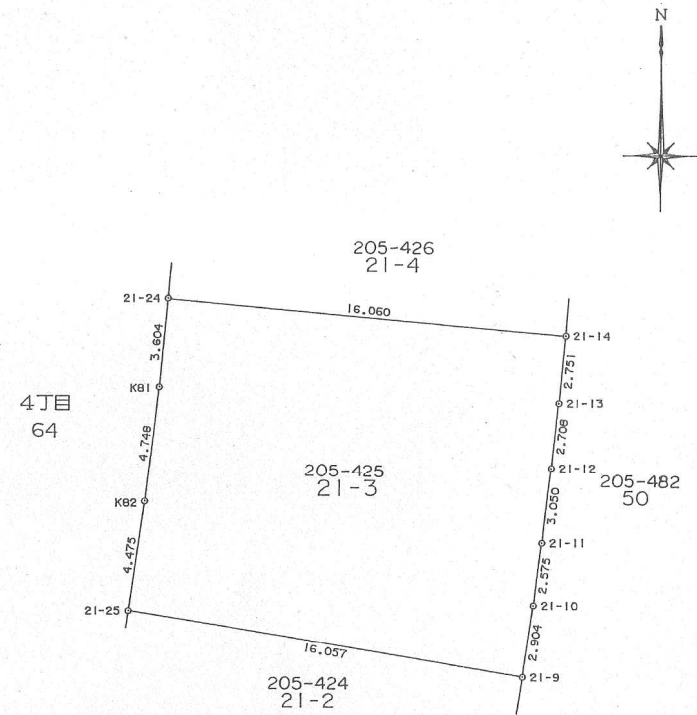

境界番号	引 照 点	距 離	角 度
	T.351	56.490	184-39-16
	T.352		
21-24	T.351	18.409	60-09-21
	T.352	49.950	341-21-27
21-9	T.351	23.233	1-12-10
	T.352	33.266	359-09-36

作 製 者		申 請 人	神戸市長 笹山 幸	縮尺	1/250
-------	--	-------	-----------	----	-------