


地 番	21-4 205-426	地 積 測 量 図
土地の所在	神戸市西区月が丘二丁目	

座 標 求 積 表

地 番	NO	標 識	X	Y	辺 長	
21 -4 205-426	21-23	(C)	-137456.276	66351.342	15.999	
	K78	(C)	-137457.757	66351.318	1.481	
	K79	(C)	-137462.754	66351.107	5.001	
	K80	(C)	-137467.623	66350.769	4.881	
	21-24	(C)	-137469.076	66350.631	1.460	
	21-14	(C)	-137470.473	66366.630	16.060	
	21-15	(C)	-137467.569	66366.861	2.913	
	21-16	(C)	-137464.654	66367.042	2.921	
	21-17	(C)	-137461.524	66367.189	3.133	
	21-18	(C)	-137458.403	66367.301	3.123	
	21-19	(C)	-137456.511	66367.339	1.892	
倍面積			429.461098			
面 積			214.7305490 m ²		地積	214.73 m ²

○:コンクリート杭

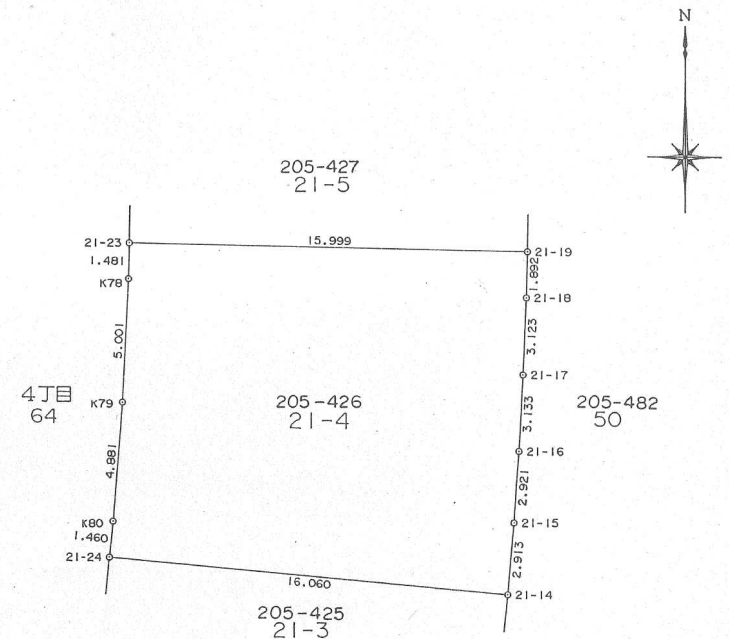

境界番号	引 照 点	距 離	角 度
	T.351	56.490	184-39-16
	T.352		
21-23	T.351	16.702	102-38-21
	T.352	62.314	344-50-20
21-14	T.351	9.255	359-25-43
	T.352	47.235	0-06-43

作 製 者		申 請 人	神戸市長 笹 山 幸 俊	縮尺	1/250
-------	--	-------	--------------	----	-------