


地番	21-5 205-427	地積測量図
土地の所在	神戸市西区月が丘二丁目	

座標求積表

地番	NO	標識	X	Y	辺長	
21-5 205-427	K75	(C)	-137441.619	66353.337	11.183	
	K76	(C)	-137446.143	66351.384	4.928	
	K77	(C)	-137452.901	66351.397	6.758	
	21-23	(C)	-137456.276	66351.342	3.375	
	21-19	(C)	-137456.511	66367.339	15.999	
	21-20	(C)	-137453.189	66367.383	3.322	
	21-21	(C)	-137444.479	66367.391	8.710	
	21-22	(C)	-137441.617	66364.520	4.047	
倍面積			455.619910			
面積			227.8099550		m ² 地積	227.80 m ²

C:コンクリート杭

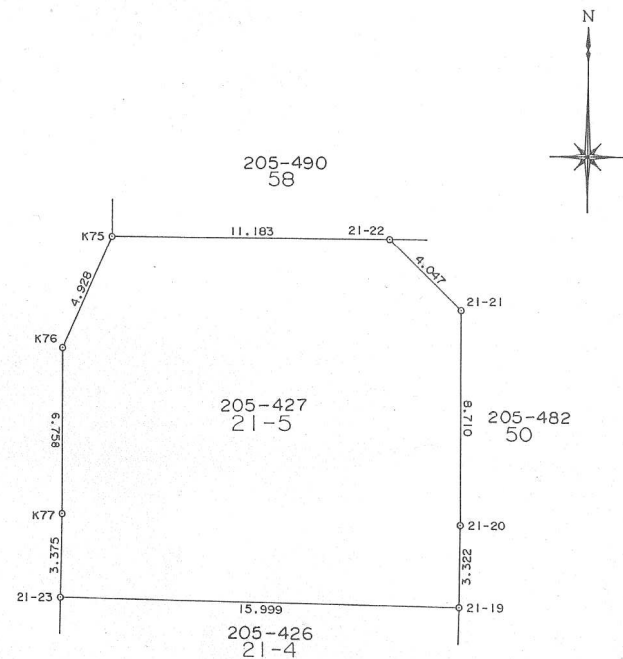

境界番号	引照点	距離	角度
	T.351	37.993	77-28-27
	T.361		
K75	T.351	24.077	247-06-42
	T.361	52.295	25-05-49
21-19	T.351	4.730	283-07-53
	T.361	37.205	7-06-45

作製者

申請人

神戸市長 笹山 幸俊

縮尺

1/250