

地番	22-11	205-438	土地積測在量図
土地の所在	神戸市西区月が丘二丁目		


座標求積表

地番	NO	標識	X	Y	辺長	
22-11 205-438	24-10	(C)	-137419.935	66390.317	13.688	
	24-19	(C)	-137419.946	66403.297	12.980	
	24-27	(C)	-137404.595	66403.056	15.353	
	24-26	(P)	-137404.597	66391.812	11.244	
	24-25	(C)	-137406.255	66391.825	1.658	
	24-24	(P)	-137406.247	66390.235	1.590	
			倍面積	390.795971		
			面積	195.3979855	m ² 地積	195.39 m ²

凡例

	種類
C	コンクリート杭
B	鋳
P	プレート
N	ベンキ
W	木杭

引照点	境界点	方向角	269-51-36
	24-26	距離	13.515
T.218	境界点	方向角	187-31-5
	24-19	距離	15.515

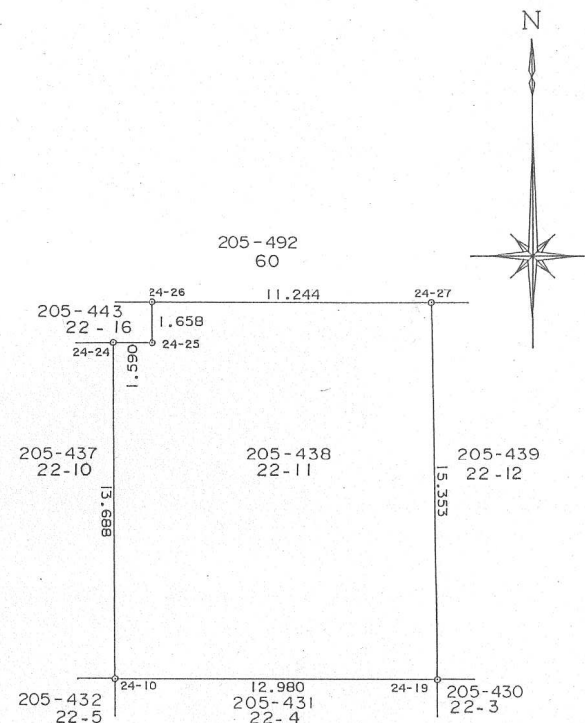

作製者

申請人

神戸市長 笹山 幸俊

縮尺

1/250