


地 番	22-3	205-430
-----	------	---------

土 地 所 在 図
地 積 測 量 図

土地の所在	神戸市西区月が丘二丁目
-------	-------------

座 標 求 積 表

地 番	NO	標 識	X	Y	辺 長	
22-3	24-9 (	C	-137435.595	66403.458	15.650	
	24-13 (	C	-137435.591	66416.344	12.886	
205-430	24-18 (	C	-137419.939	66416.332	15.652	
	24-19 (	C	-137419.946	66403.297	13.035	
倍面積			405.677562			
面 積			202.8387810		㎡ 地積	202.83 ㎡

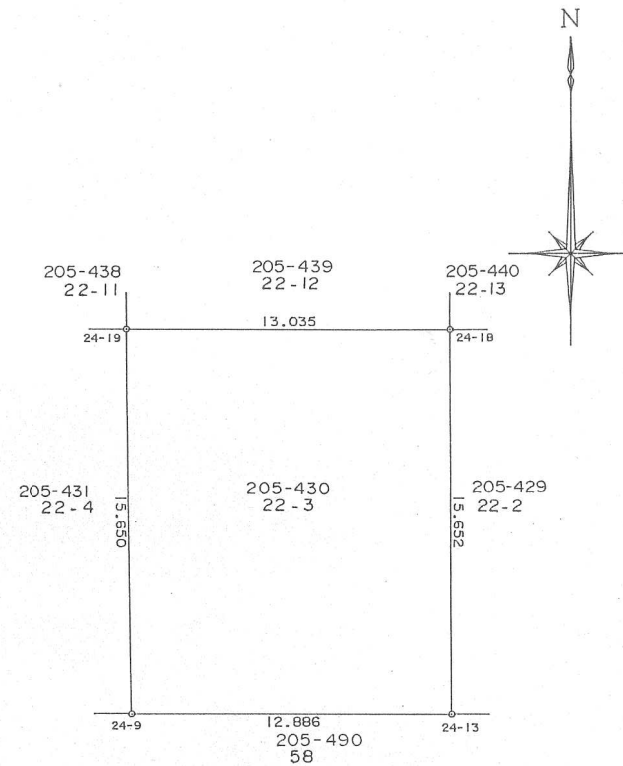

凡 例

	種 類
C	コンクリート杭
B	鋳
P	プレート
N	ベンキ
W	木 杭

引照点	境界点	方向角	280-38-49
	24-9	距 離	36.540
T.216	境界点	方向角	286-21-02
	24-13	距 離	23.995

作 製 者

申 請 人

神戸市長 笹山 幸俊

縮尺

1
250