

地番	22-4	205-431	土地積所測量図
土地の所在	神戸市西区月が丘二丁目		


座標求積表

地番	NO	標識	X	Y	辺長	
22-4 205-431	24-6	(C)	-137433.934	66390.302	13.999	
	24-7	(C)	-137433.920	66391.508	1.206	
	24-8	(C)	-137435.592	66391.478	1.672	
	24-9	(C)	-137435.595	66403.458	11.980	
	24-19	(C)	-137419.946	66403.297	15.650	
	24-10	(C)	-137419.935	66390.317	12.980	
	倍面積		405.161308			
		面積	202.5806540	m ² 地積	202.58	m ²

凡例

	種類
C	コンクリート杭
B	鋌
P	プレート
N	ベンキ
W	木杭

引照点 T.216	境界点	方向角	279-43-41
	24-6	距離	49.783
	境界点	方向角	280-38-49
	24-9	距離	36.540

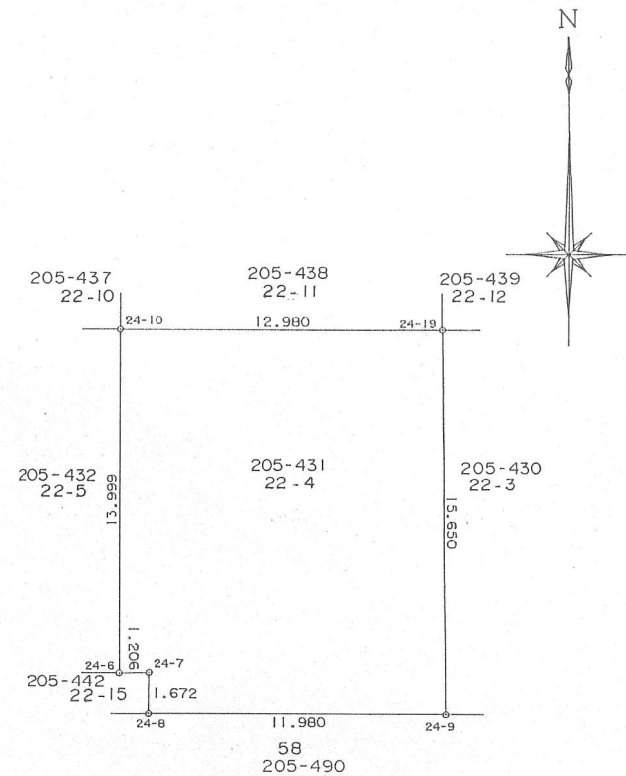

作製者

申請人

神戸市長 笹山 幸俊

縮尺

1/250