


地番	22-7	205-434	土地積測在量図
土地の所在	神戸市西区月が丘二丁目		

座標求積表

地番	NO	標識	X	Y	辺長	
22-7	24-1	(C)	-137419.967	66351.370	12.409	
	K73	(C)	-137431.140	66351.379	11.173	
205-434	K74	(C)	-137435.599	66353.369	4.883	
	24-2	(C)	-137435.601	66364.557	11.188	
	24-12	(C)	-137419.971	66364.580	15.630	
	24-31	(C)	-137419.980	66363.779	0.801	
			倍面積		403.431255	
			面積		201.7156275	m ² 地積 201.71 m ²

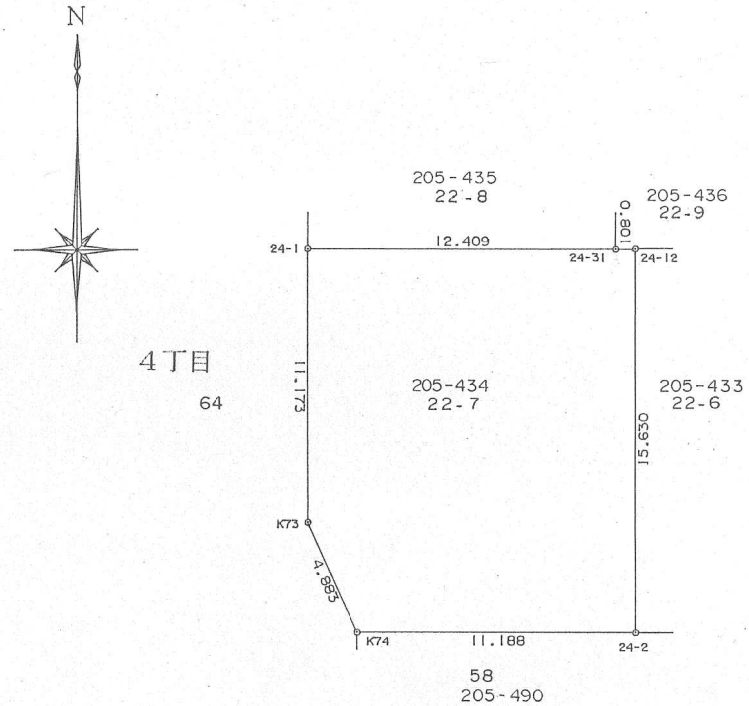

凡例

	種類
C	コンクリート杭
B	鉄
P	プレート
N	ベンキ
W	木杭

引照点	境界点	方向角	355-11-21
T.205	24-1	距離	21.427
	境界点	方向角	26-26-29
	24-31	距離	23.832

作製者

申請人

神戸市長 笹山 幸



縮尺

1/250