
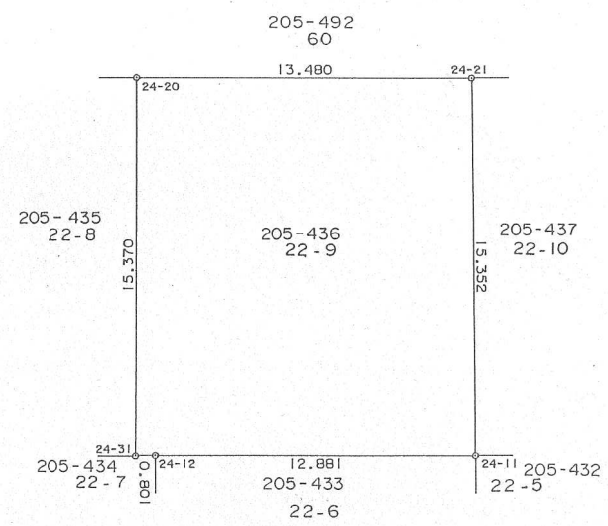


地番	22-9	205-436	土地積測在量図
土地の所在	神戸市西区月が丘二丁目		

座標求積表

地番	NO	標識	X	Y	辺長	
22-9 205-436	24-21 (	C	-137404.605	66377.361	15.352	
	24-20 (	C	-137404.610	66363.881	13.480	
	24-31 (	C	-137419.980	66363.779	15.370	
	24-12 (	C	-137419.971	66364.580	0.801	
	24-11 (	C	-137419.957	66377.461	12.881	
倍面積			417.130739			
面積			208.5653695		m ² 地積	208.56 m ²

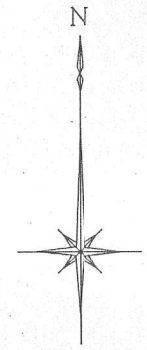

凡例

	種類
C	コンクリート杭
B	鉄
P	プレート
N	ペンキ
W	木杭

引照点	境界点	方向角	33-23-04
T.205	24-21	距離	43.969
	境界点	方向角	28-07-47
	24-12	距離	24.207

作製者	申請人	神戸市長 笹山 幸	縮尺	1/250
-----	-----	-----------	----	-------

