


座標求積表

地番	NO	標識	X	Y	辺長	
23-1	25-6	(C)	-137435.569	66494.889	15.633	
	25-7	(C)	-137435.583	66499.411	4.522	
205-444	25-8	(C)	-137423.123	66512.866	18.338	
	25-11	(C)	-137419.958	66509.300	4.768	
	25-33	(C)	-137419.956	66505.158	4.142	
	25-13	(C)	-137419.936	66494.906	10.252	
倍面積			382.771571			
面積			191.3857855		m ² 地積	191.38 m ²

凡例

	種類
C	コンクリート杭
B	鉄
P	プレート
N	ベンキ
W	木杭

T.208	参照点	境界点	方向角	121-44-49
		25-33	距離	29.289
		境界点	方向角	154-44-27
		25-6	距離	34.304

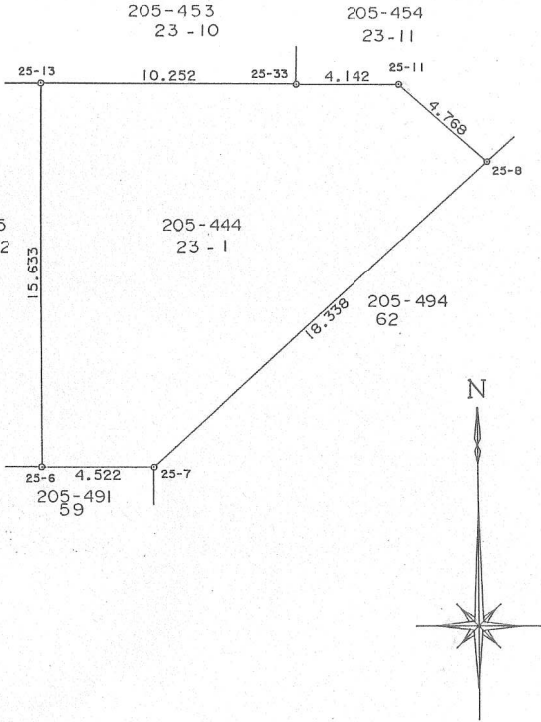

作製者

申請人

神戸市長 笹山 幸俊



縮尺

1/250