



地 番	23-1~23-4
土地の所在	神戸市西区月が丘五丁目

土地積測量図

座 標 求 積 表

地 番	NO	標 識	X	Y	辺 長	測 線
23-1	308	(P)	-137472.892	66176.144		
	309	(P)	-137463.783	66186.320	13.657	308- 309
	231	(C)	-137451.833	66175.713	15.978	309- 231
	232	(C)	-137460.938	66165.520	13.667	231- 232
	308	(P)	-137472.892	66176.144	15.993	232- 308
			倍面積	436.801005	m ²	
			面 積	218.4005025	m ²	地積 218.40 m ²
23-2	309	(P)	-137463.783	66186.320		
	310	(P)	-137455.153	66195.962	12.940	309- 310
	230	(C)	-137443.190	66185.355	15.988	310- 230
	231	(C)	-137451.833	66175.713	12.949	230- 231
	309	(P)	-137463.783	66186.320	15.978	231- 309
			倍面積	413.783857	m ²	
			面 積	206.8919285	m ²	地積 206.89 m ²
23-3	310	(P)	-137455.153	66195.962		
	311	(P)	-137446.447	66205.688	13.053	310- 311
	229	(C)	-137434.527	66195.045	15.980	311- 229
	230	(C)	-137443.190	66185.355	12.998	229- 230
	310	(P)	-137455.153	66195.962	15.988	230- 310
			倍面積	416.401789	m ²	
			面 積	208.2008945	m ²	地積 208.20 m ²
23-4	311	(P)	-137446.447	66205.688		
	312	(P)	-137437.183	66216.038	13.890	311- 312
	228	(C)	-137425.268	66205.398	15.974	312- 228
	229	(C)	-137434.527	66195.045	13.889	228- 229
	311	(P)	-137446.447	66205.688	15.980	229- 311
			倍面積	443.840507	m ²	
			面 積	221.9202535	m ²	地積 221.92 m ²

*公 式 $A=1/2 \sum (X_2-X_1) (Y_1+Y_2)$

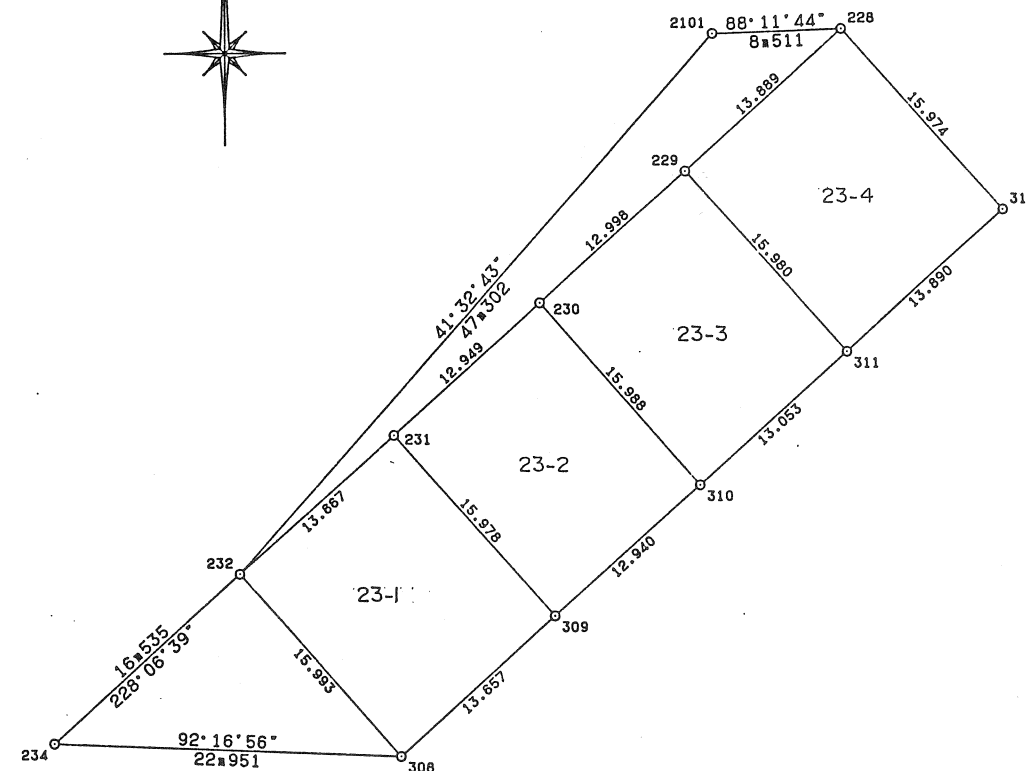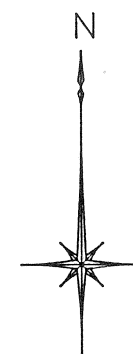

凡 例

種 類	
C	コンクリート杭
B	鉄
P	プレー
N	ペンキ
W	木 杭



作 製 者

(平成 年 月 日作製)

申 請 人

縮尺

1
500

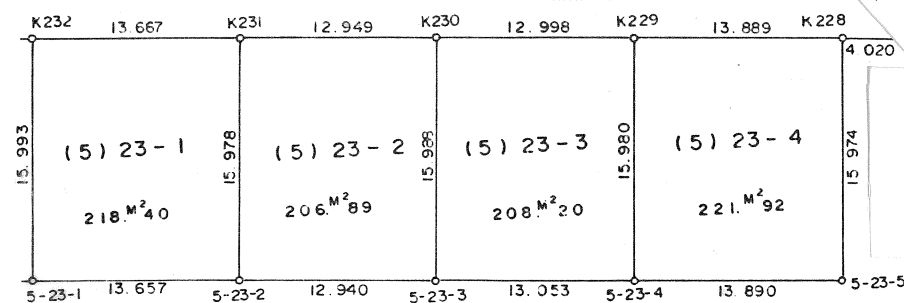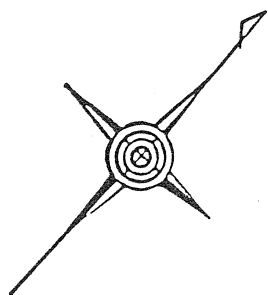

月が丘5丁目23番地

点名	X	Y
5-23-1	-137472.892	66176.144
5-23-2	-137463.783	66186.320
5-23-3	-137455.153	66195.962
5-23-4	-137446.447	66205.688
5-23-5	-137437.183	66216.038
K-228	-137425.288	66205.398
K-229	-137434.527	66195.045
K-230	-137443.190	66185.355
K-231	-137451.833	66175.713
K-232	-137460.938	66165.520

縮尺

1/500