


座標求積表

地番	NO	標識	X	Y	辺長	
23-7 205-450	25-16	(C)	-137419.928	66458.229	13.685	
	25-15	(C)	-137419.935	66469.469	11.240	
	25-36	(C)	-137419.927	66469.970	0.501	
	25-29	(C)	-137404.576	66470.030	15.351	
	25-22	(P)	-137404.583	66460.296	9.734	
	25-21	(C)	-137406.247	66460.289	1.664	
	25-20	(C)	-137406.243	66458.285	2.004	
倍面積			353.776110			
面積			176.8880550		m ² 地積	176.88 m ²

凡例

	種類
C	コンクリート杭
B	鉄
P	プレート
N	ベンキ
W	木杭

引照点 T.208	境界点	方向角	269-53-27
	25-22	距離	19.955
	境界点	方向角	269-49-34
	25-29	距離	10.221

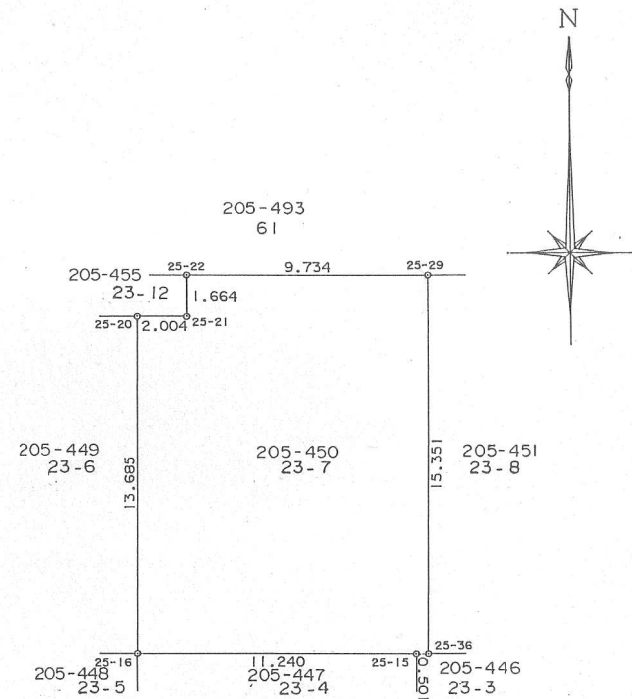

作製者

申請人

神戸市長 笹山 幸俊

縮尺

1/250