


地番	24	205-456	土地積測在量図
土地の所在	神戸市西区月が丘二丁目		

座標求積表

地番	NO	標識	X	Y	辺長	
24 205-456	F.37	(C)	-137409.361	66533.699	15.172	
	F.36	(C)	-137404.630	66533.634	4.731	
	F.35	(C)	-137404.607	66525.436	8.198	
	F.34	(C)	-137407.531	66522.608	4.068	
	F.33	(C)	-137419.656	66522.554	12.125	
倍面積			210.965762			
面積			105.4828810	m ²	地積	105.48 m ²

凡例

種類	
C	コンクリート杭
B	鋳
P	プレート
N	ペンキ
W	木杭

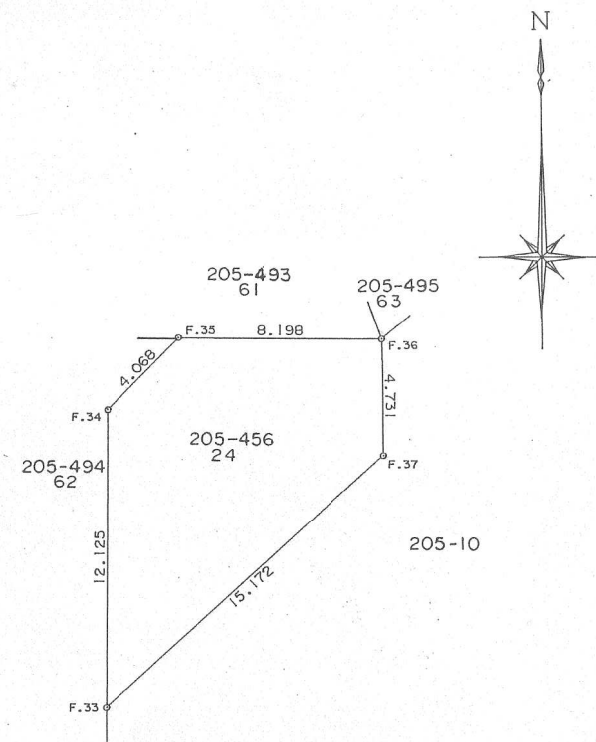

引照点	境界点	方向角	219-10-39
T.212	F.33	距離	22.869
	境界点	方向角	231-15-11
	F.36	距離	4.317

作製者		申請人	神戸市長 笹山 幸俊	縮尺	1/250
-----	--	-----	------------	----	-------