



地番	25 729-107	土地所在図 地積測量図
土地の所在	神戸市西区月が丘三丁目	

引照点	境界点	方向角	339-09-06
T.204	K51	距離	6.519
	境界点	方向角	47-42-49
	8-1	距離	18.325

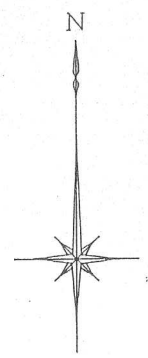

座標求積表

地番	NO	標識	X	Y	辺長	
25 729-107	K51	(C)	-137341.857	66321.748	15.975	
	K52	(C)	-137346.290	66325.768	5.984	
	8-1	(C)	-137335.619	66337.625	15.952	
	6-7	(P)	-137331.158	66333.611	6.001	
倍面積			191.326130			
面積			95.6630650 m ²		地積	95.66 m ²

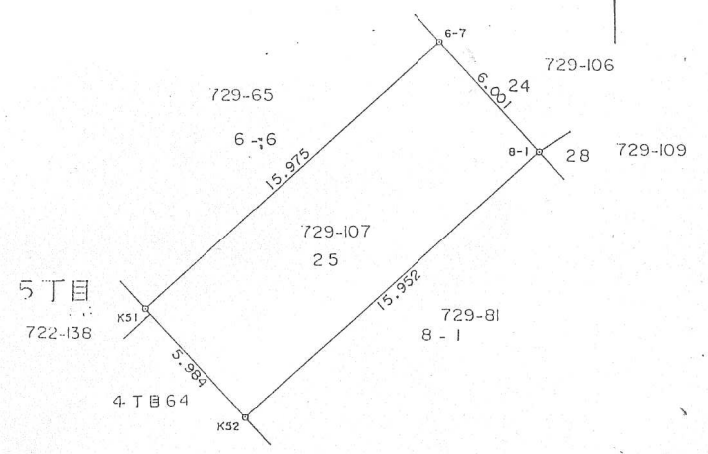

凡例

種類
C コンクリート杭
B 鋳
P プレート
N ペンキ
W 木杭

作製者		申請人	神戸市長 笹山 幸俊	縮尺	1/250
-----	--	-----	------------	----	-------