


座 標 求 積 表

地 番	NO	標 識	X	Y	辺 長	
3-1	3-14	(C)	-137835.853	66162.681	4.341	
205-296	3-15	(C)	-137838.631	66156.866	6.444	
	3-16	(C)	-137842.236	66149.296	8.385	
	3-17	(C)	-137841.044	66145.447	4.029	
	3-18	(C)	-137831.544	66139.801	11.051	
	3-10	(C)	-137824.685	66151.263	13.358	
	3-8	(C)	-137817.807	66162.724	13.366	
	3-9	(C)	-137831.803	66164.245	14.078	
倍面積			-674.523782			
面 積			337.2618910 m ²		地積	337.26 m ²

○：コンクリート杭

境界番号	引 照 点	距 離	角 度
	T.371	44.137	27-15-25
	T.370		
3-18	T.371	4.892	301-07-57
	T.370	41.819	5-44-49
3-9	T.371	22.226	52-37-07
	T.370	35.368	330-02-35

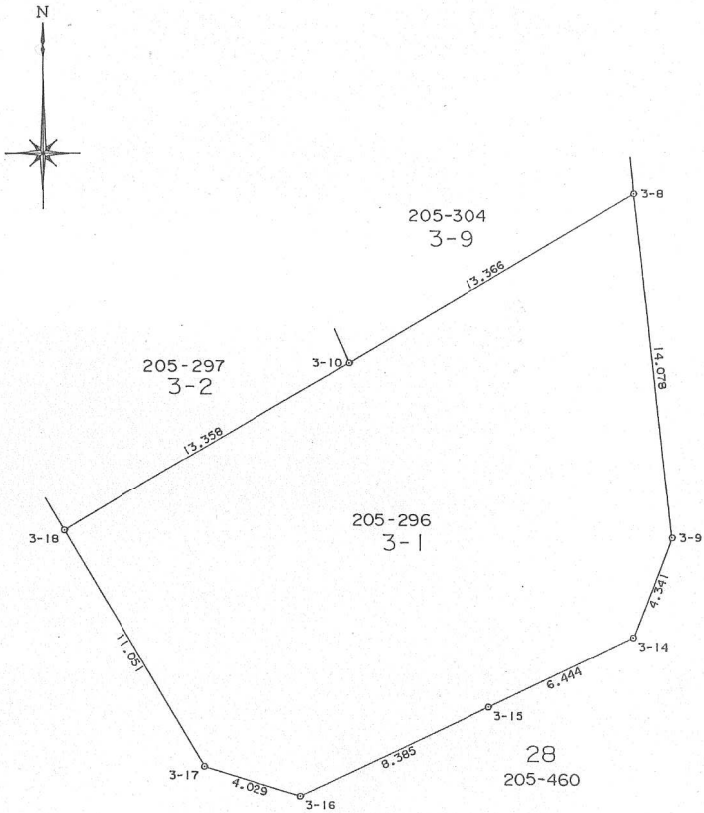

作 製 者

申 請 人

神戸市長 笹山 幸 俊

縮尺

1/250