

土地積測図

3-1 ~ 3-3


土地の所在

神戸市西区月が丘四丁目

座 標 求 積 表

地 番	NO	標 識	X	Y	辺 長	測 線
3-1	1111	(C)	-137651.200	66052.846		
	1110	(C)	-137663.311	66064.949	17.122	1111- 1110
	1104	(C)	-137651.989	66076.230	15.983	1110- 1104
	1105	(C)	-137639.884	66064.092	17.142	1104- 1105
	1111	(C)	-137651.200	66052.846	15.954	1105- 1111
	倍面積		547.140795	m ²		
面 積		273.5703975	m ²	地積	273.57 m ²	
3-2	1112	(C)	-137639.140	66040.778		
	1111	(C)	-137651.200	66052.846	17.061	1112- 1111
	1105	(C)	-137639.884	66064.092	15.954	1111- 1105
	1115	(C)	-137627.891	66052.074	16.978	1105- 1115
	1112	(C)	-137639.140	66040.778	15.942	1115- 1112
	倍面積		542.851658	m ²		
面 積		271.4258290	m ²	地積	271.42 m ²	
3-3	1115	(C)	-137627.891	66052.074		
	1114	(C)	-137614.568	66038.718	18.865	1115- 1114
	1113	(C)	-137625.819	66027.464	15.913	1114- 1113
	1112	(C)	-137639.140	66040.778	18.834	1113- 1112
	1115	(C)	-137627.891	66052.074	15.942	1112- 1115
	倍面積		600.448600	m ²		
面 積		300.2243000	m ²	地積	300.22 m ²	

*使用機種名 JEC GEO STATION システム
*公 式 $A = 1/2 \sum (X_2 - X_1) (Y_1 + Y_2)$

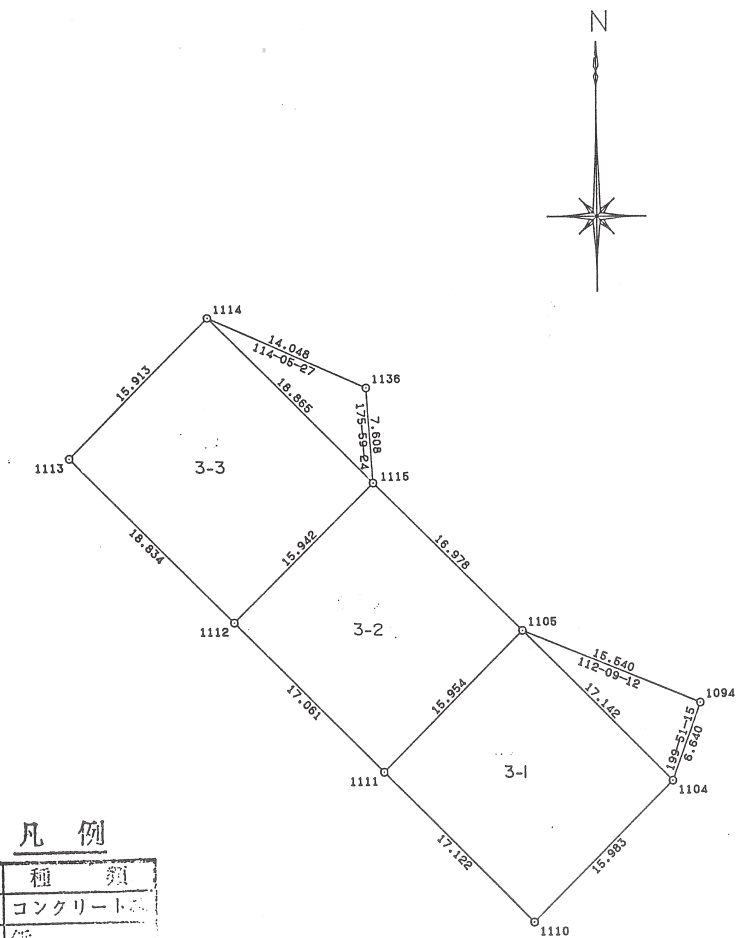

凡 例

種 類	
C	コンクリート
B	鉄
P	プレート
N	ベンキ
W	木 杭

作 製 者

(平成 年 月 日作製)

申 請 人

縮尺 1/500