


地番	3-2 205-297	地積測量図
土地の所在	神戸市西区月が丘二丁目	

座標求積表

地番	NO	標識	X	Y	辺長	
3-2	3-18	(C)	-137831.544	66139.801	13.358	
205-297	3-19	(C)	-137820.456	66133.212	12.898	
	3-20	(C)	-137819.235	66132.461	1.433	
	3-21	(C)	-137818.010	66131.673	1.457	
	3-11	(C)	-137808.514	66144.246	15.756	
	3-10	(C)	-137824.685	66151.263	17.628	
倍面積			-479.838164			
面積			239.9190820 m ²		地積	239.91 m ²

C: コンクリート杭

境界番号	引照点	距離	角度
	T.371	44.137	27-15-25
	T.370		
3-21	T.371	20.679	301-36-30
	T.370	37.669	27-52-24
3-10	T.371	14.168	11-38-57
	T.370	30.396	354-35-59

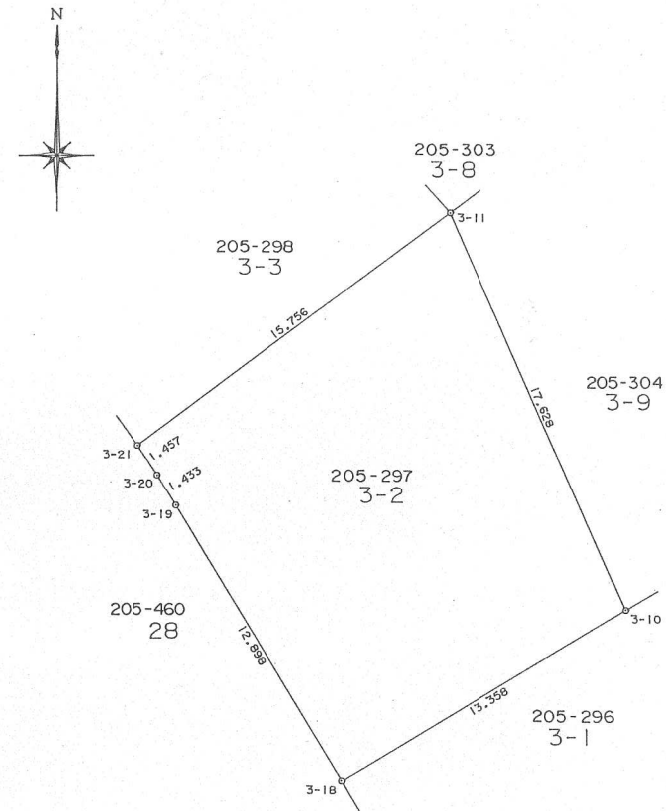

作製者

申請人

神戸市長 笹山 幸俊

縮尺

1/250