


地 番	3-4 205-299	土 地 所 在 図 地 積 測 量 図
土地の所在	神戸市西区月が丘二丁目	

座 標 求 積 表

地 番	NO	標 識	X	Y	辺 長	
3-4	3-27	(C)	-137808.100	66123.205	15.195	
205-299	3-28	(C)	-137797.091	66112.222	15.551	
	3-41	(C)	-137786.449	66122.835	15.030	
	3-42	(C)	-137791.502	66127.900	7.155	
	3-43	(C)	-137798.788	66135.212	10.322	
倍面積			-497.084654			
面 積			248.5423270		m ² 地積	248.54 m ²

C : コンクリート杭

境界番号	引 照 点	距 離	角 度
	T.359	59.110	103-44-50
	T.370		
3-28	T.359	16.275	50-32-39
	T.370	50.361	345-33-03
3-43	T.359	34.215	14-49-09
	T.370	27.465	341-25-11

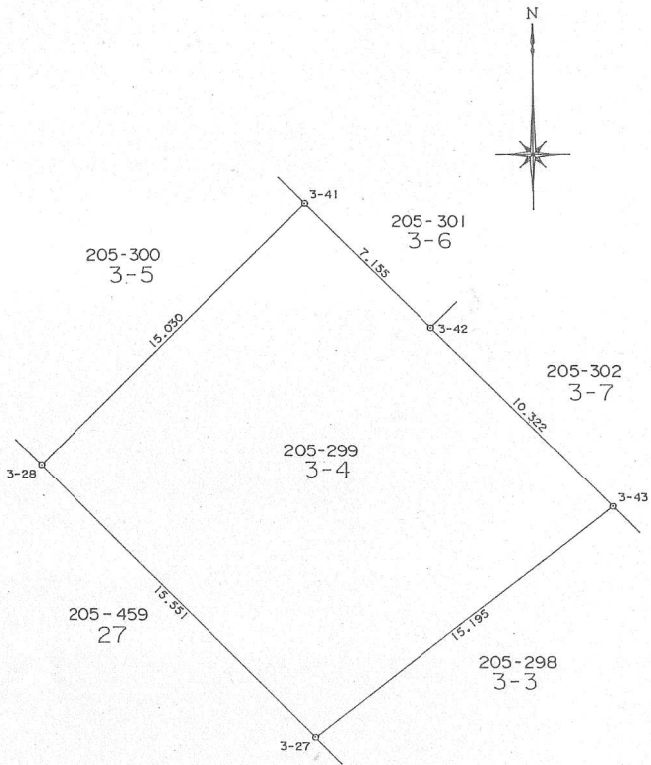

作 製 者

申 請 人

神戸市長 笹山幸 俊

縮尺

1 / 250