


地 番	3-6 205-301	地 積 測 量 図
土地の所在	神戸市西区月が丘二丁目	

座 標 求 積 表

地 番	NO	標 識	X	Y	辺 長	
3-6 205-301	3-1	(C)	-137774.067	66128.465	2.432	
	3-2	(C)	-137774.665	66132.435	4.015	
	3-3	(C)	-137780.809	66138.587	8.695	
	3-42	(C)	-137791.502	66127.900	15.118	
	3-41	(C)	-137786.449	66122.835	7.155	
	3-35	(C)	-137779.519	66115.875	9.822	
	3-36	(C)	-137779.228	66116.697	0.872	
	3-37	(C)	-137778.523	66118.620	2.048	
	3-38	(C)	-137777.392	66121.403	3.004	
	3-39	(C)	-137776.171	66124.134	2.992	
	3-40	(C)	-137775.177	66126.301	2.384	
倍面積			-412.932327			
面 積			206.4661635 m ²		地積	206.46 m ²

C: コンクリート杭

境界番号	引 照 点	距 離	角 度
	T.359	41.671	67-35-05
	T.358		
3-35	T.359	11.101	7-13-43
	T.358	30.691	357-23-30
3-3	T.359	33.464	19-38-38
	T.358	15.155	312-04-20

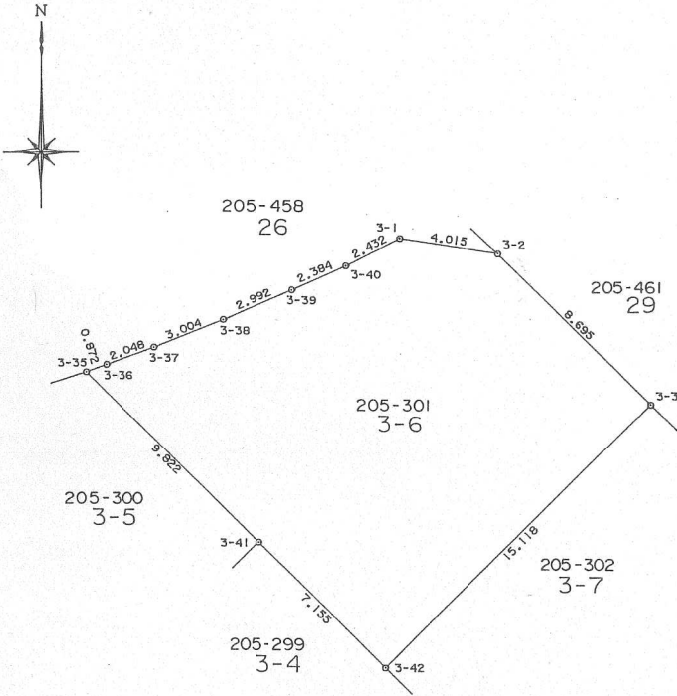

作 製 者	申請 人	神戸市長 笹山 幸 俊	縮尺	1/250
-------	------	-------------	----	-------