


地番	3-9 205-304	地積測量図
土地の所在	神戸市西区月が丘二丁目	

座標求積表

地番	NO	標識	X	Y	辺長	
3-9	3-5	(C)	-137799.018	66156.818	15.755	
205-304	3-6	(C)	-137801.860	66159.673	4.028	
	3-7	(C)	-137805.529	66161.397	4.054	
	3-8	(C)	-137817.807	66162.724	12.350	
	3-10	(C)	-137824.685	66151.263	13.366	
	3-11	(C)	-137808.514	66144.246	17.628	
促面積			-579.053693			
面積			289.5268465 m ²		地積	289.52 m ²

C:コンクリート杭

境界番号	引照点	距離	角度
	T.370	44.137	207-15-25
	T.371		
3-11	T.370	21.933	29-26-55
	T.371	27.261	336-41-59
3-8	T.370	21.333	332-21-13
	T.371	27.111	21-24-57

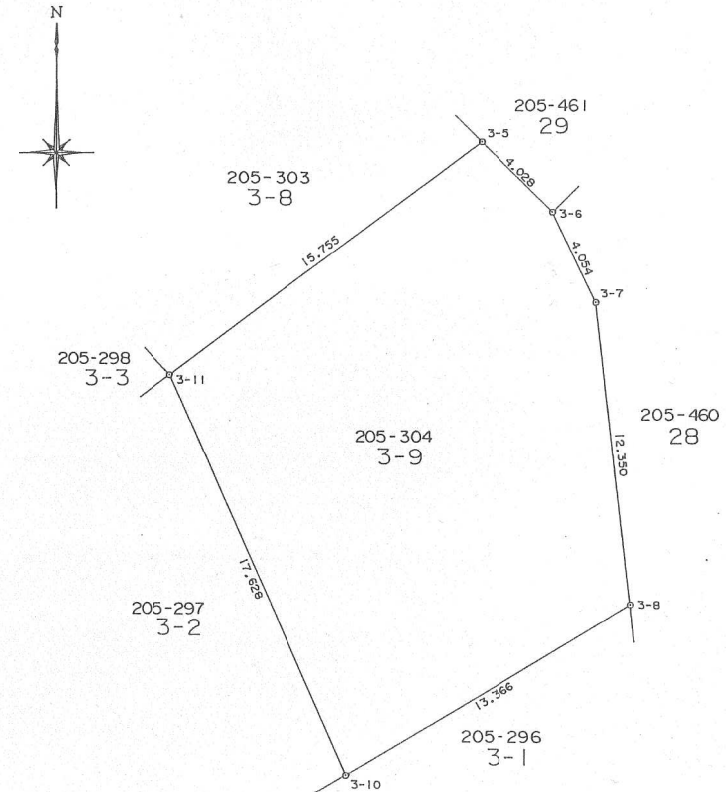

作製者

申請人

神戸市長 笹山 幸俊

縮尺

1/250