


地 番	4-1 ~ 4-8	土地積測量図	
土地の所在	神戸市西区月が丘四丁目		

座 標 求 積 表

地 番	NO	標 識	X	Y	辺 長	測 線
4-1	1138	(C)	-137601.985	66051.318		
	1137	(C)	-137611.022	66042.259	12.796	1138- 1137
	1136	(C)	-137620.302	66051.542	13.126	1137- 1136
	1135	(C)	-137620.336	66055.591	4.049	1136- 1135
	1134	(C)	-137613.308	66062.625	9.943	1135- 1134
	1138	(C)	-137601.985	66051.318	16.002	1134- 1138
			倍面積	401.227486	m ²	
4-2	1139	(C)	-137592.953	66060.350		
	1138	(C)	-137601.985	66051.318	12.773	1139- 1138
	1134	(C)	-137613.308	66062.625	16.002	1138- 1134
	1133	(C)	-137604.259	66071.675	12.798	1134- 1133
	1139	(C)	-137592.953	66060.350	16.003	1133- 1139
			倍面積	409.193385	m ²	
			面 積	204.5966925	m ²	地積 204.59 m ²
4-3	1140	(C)	-137580.268	66073.041		
	1139	(C)	-137592.953	66060.350	17.944	1140- 1139
	1133	(C)	-137604.259	66071.675	16.003	1139- 1133
	1132	(P)	-137593.424	66082.501	15.317	1133- 1132
	1131	(P)	-137592.235	66081.331	1.668	1132- 1131
	1130	(C)	-137590.362	66083.219	2.659	1131- 1130
	1140	(C)	-137580.268	66073.041	14.335	1130- 1140
			倍面積	566.044313	m ²	
4-4	1141	(C)	-137571.513	66081.794		
	1140	(C)	-137580.268	66073.041	12.380	1141- 1140
	1130	(C)	-137590.362	66083.219	14.335	1140- 1130
	1129	(C)	-137589.904	66083.678	0.648	1130- 1129
	1128	(P)	-137591.074	66084.842	1.650	1129- 1128
	1127	(C)	-137582.773	66093.134	11.733	1128- 1127
	1141	(C)	-137571.513	66081.794	15.981	1127- 1141
			倍面積	393.469617	m ²	
4-5	1162	(C)	-137562.775	66090.533		
	1141	(C)	-137571.513	66081.794	12.358	1162- 1141
	1127	(C)	-137582.773	66093.134	15.981	1141- 1127
	1126	(C)	-137574.035	66101.865	12.352	1127- 1126
	1162	(C)	-137562.775	66090.533	15.975	1126- 1162
			倍面積	394.820136	m ²	
			面 積	197.4100680	m ²	地積 197.41 m ²
4-6	1163	(C)	-137553.177	66100.141		
	1162	(C)	-137562.775	66090.533	13.581	1163- 1162
	1126	(C)	-137574.035	66101.865	15.975	1162- 1126
	1125	(C)	-137564.463	66111.453	13.548	1126- 1125
	1163	(C)	-137553.177	66100.141	15.979	1125- 1163
			倍面積	433.439248	m ²	
			面 積	216.7196240	m ²	地積 216.71 m ²

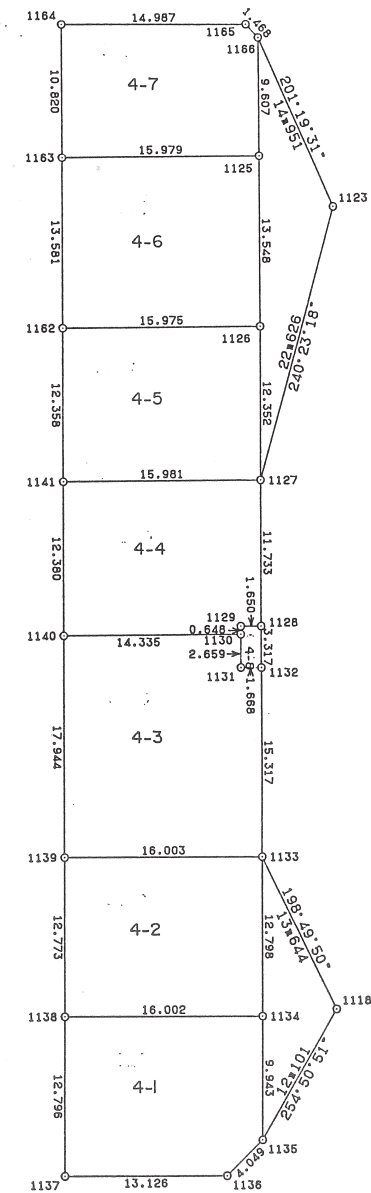

作 製 者

(平成 年 月 日作製)

申 請 人

縮 尺

1 / 500

4-1 4-8

地番	4-1 4-8
----	---------

土地積測量図

土地積測量図

土地の所在	神戸市西区月が丘四丁目
-------	-------------

座標求積表

地番	NO	標識	X	Y	辺長	測線
4-7	1125	(C	-137564.463	66111.453		
	1166	(C	-137557.666	66118.242	9.607	1125- 1166
	1165	(C	-137556.199	66118.305	1.468	1166- 1165
	1164	(C	-137545.522	66107.788	14.987	1165- 1164
	1163	(C	-137553.177	66100.141	10.820	1164- 1163
	1125	(C	-137564.463	66111.453	15.979	1163- 1125
			倍面積	342.499946	㎡	
			面積	171.2499730	㎡	地積 171.24 ㎡
4-8	1128	(P	-137591.074	66084.842		
	1129	(P	-137589.904	66083.678	1.650	1128- 1129
	1130	(P	-137590.362	66083.219	0.648	1129- 1130
	1131	(P	-137592.235	66081.331	2.659	1130- 1131
	1132	(P	-137593.424	66082.501	1.668	1131- 1132
	1128	(P	-137591.074	66084.842	3.317	1132- 1128
			倍面積	10.987226	㎡	
			面積	5.4936130	㎡	地積 5.49 ㎡

*使用機種名 JEC GEO STATION システム

*公 式 $A=1/2 \Sigma (X2-X1) (Y1+Y2)$

凡 例

C	コンクリート
P	
P	フレート
N	ペンキ
W	木杭

作製者

(平成 年 月 日作製)

申請人

縮尺 1/500