


地番	4-3 205-307	地積測量図
土地の所在	神戸市西区月が丘二丁目	

座標求積表

地番	NO	標識	X	Y	辺長	
4-3	4-6	(C)	-137756.399	66144.162	15.007	
205-307	4-5	(C)	-137767.036	66133.326	15.184	
	4-4	(C)	-137777.660	66143.915	15.000	
	4-7	(C)	-137767.037	66154.747	15.172	
倍面積			455.432128			
面積			227.7160640		m ² 地積	227.71 m ²

C: コンクリート杭

境界番号	引照点	距離	角度
	T.358	41.671	247-35-05
	T.359		
4-5	T.358	10.371	19-39-27
	T.359	32.095	353-45-35
4-7	T.358	11.073	205-00-12
	T.359	51.918	5-10-20

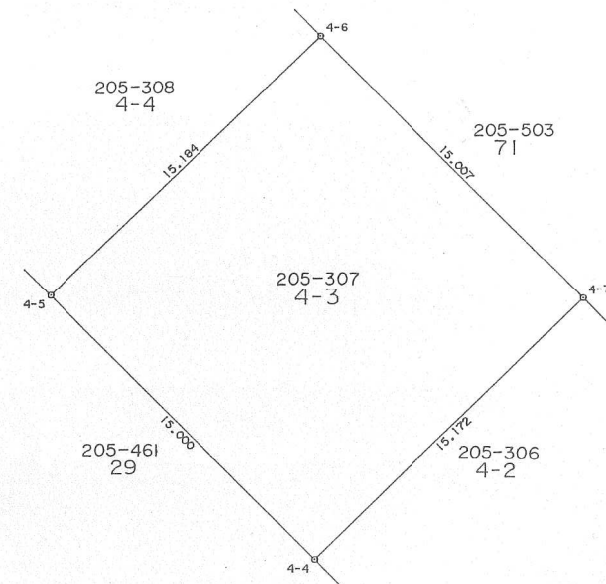

作製者

申請人

神戸市長 笹山 幸俊

縮尺

1/250