


地番	5-1 205-309	地積測量図
土地の所在	神戸市西区月が丘二丁目	

座標求積表

地番	NO	標識	X	Y	辺長	
5-1	5-1	(C)	-137772.172	66196.437	19.908	
205-309	5-2	(C)	-137761.215	66185.492	15.487	
	5-6	(C)	-137775.272	66171.430	19.883	
	D292	(C)	-137786.252	66182.363	15.495	
倍面積			616.400359			
面積			308.2001795 m ²		地積	308.20 m ²

C:コンクリート杭

	T.357	45.955	125-13-27
	T.369		
5-2	T.357	25.861	9-57-22
	T.369	20.966	347-41-12
D292	T.357	45.934	35-35-02
	T.369	28.078	287-50-0

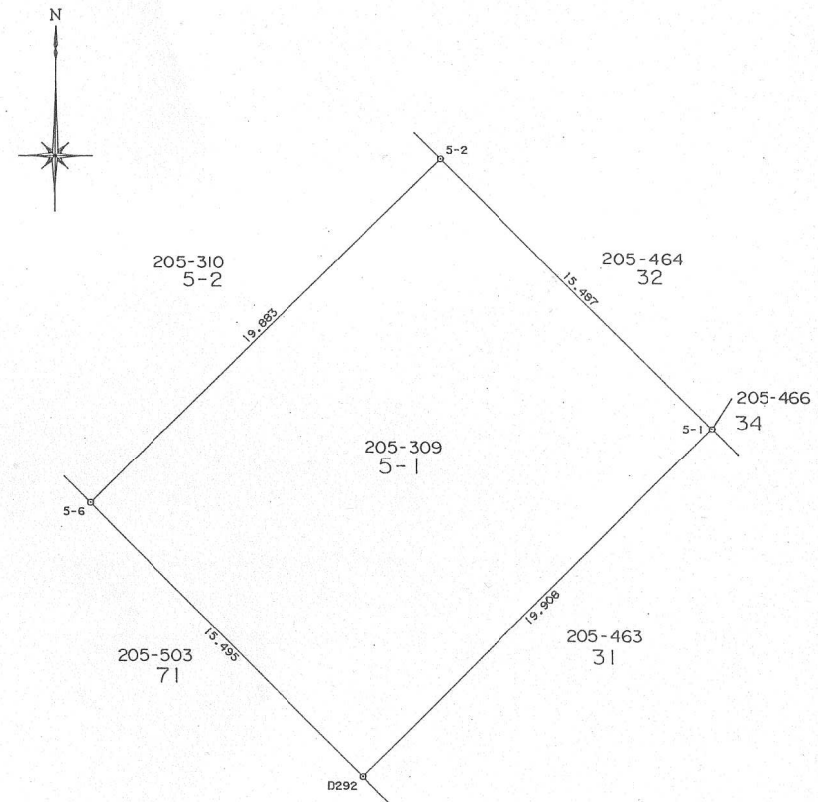

作製者

申請人

神戸市長 笹山 幸俊

縮尺

1/250