


地番	5-2 205-310	地積測量図
土地の所在	神戸市西区月が丘二丁目	

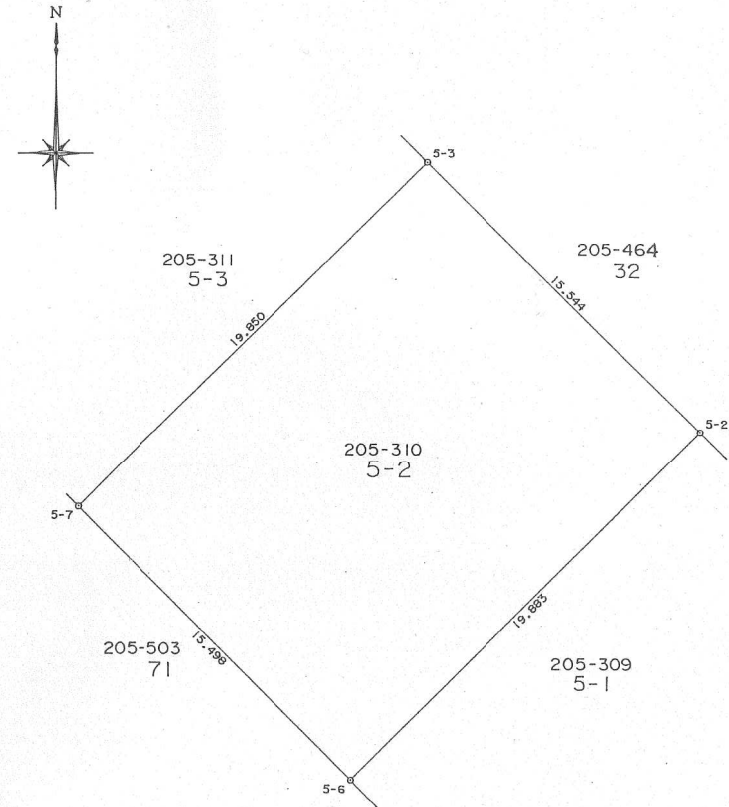

座標求積表

地番	NO	標識	X	Y	辺長
5-2	5-2	(C)	-137761.215	66185.492	19.883
205-310	5-3	(C)	-137750.224	66174.501	15.544
	5-7	(C)	-137764.290	66160.495	19.850
	5-6	(C)	-137775.272	66171.430	15.498
倍面積			616.681531		
面積			308.3407655	m ² 地積	308.34 m ²

C: コンクリート杭

境界番号	引照点	距離	角度
	T.357		
	T.369	45.955	125-13-27
5-7	T.357	22.463	72-18-41
	T.369	44.600	331-19-30
5-2	T.357	25.861	9-57-22
	T.369	20.966	347-41-12

作製者

申請人

神戸市長 笹山 幸俊

縮尺

1/250