


地 番	5-4 205-312	地 積 測 量 図
土地の所在	神戸市西区月が丘二丁目	

座 標 求 積 表

地 番	NO	標 識	X	Y	辺 長	
5-4	K122	(C)	-137730.121	66154.361	12.973	
205-312	K123	(C)	-137730.164	66150.885	3.476	
	K124	(C)	-137737.236	66143.737	10.055	
	K125	(C)	-137739.803	66141.184	3.635	
	K126	(C)	-137742.237	66138.573	3.555	
	5-8	(C)	-137753.260	66149.531	15.543	
	5-4	(C)	-137739.283	66163.545	19.793	
倍面積			603.834545			
面 積			301.9172725		m ² 地積	301.91 m ²

C : コンクリート杭

境界番号	引 照 点	距 離	角 度
	T.358	33.407	44-53-36
	T.357		
K126	T.358	24.832	303-13-36
	T.357	28.697	46-22-21
5-4	T.358	33.722	351-11-15
	T.357	5.167	89-05-14

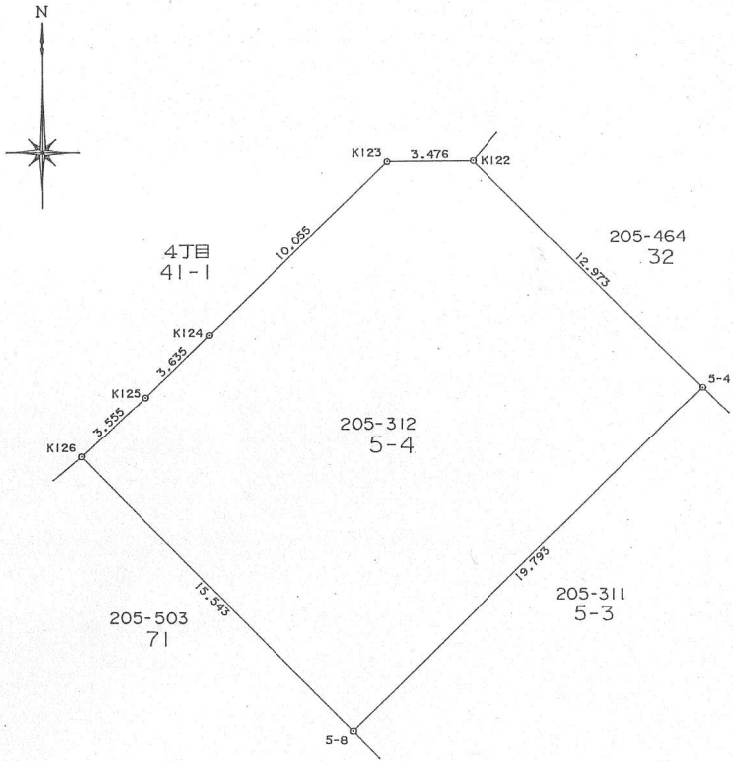

作 製 者		申 請 人	神戸市長 笹山 幸 俊	縮尺	1/250
-------	--	-------	-------------	----	-------