


地 番	6-3 205-315	地 積 測 量 図
土地の所在	神戸市西区月が丘二丁目	

座 標 求 積 表

地 番	NO	標 識	X	Y	辺 長	
6-3	6-1	(C)	-137748.183	66226.135	29.293	
205-315	6-15	(C)	-137756.630	66217.678	11.953	
	6-8	(C)	-137777.116	66237.540	28.534	
	6-7	(P)	-137769.217	66246.522	11.961	
倍面積			690.988717			
面 積			345.4943585		m ² 地積	345.49 m ²

C:コンクリート杭
P:プレート

境界番号	引 照 点	距 離	角 度
	T.369	55.709	38-55-06
	T.368		
6-15	T.369	18.117	6-21-56
	T.368	37.757	356-57-01
6-7	T.369	41.718	50-51-43
	T.368	43.704	312-14-07

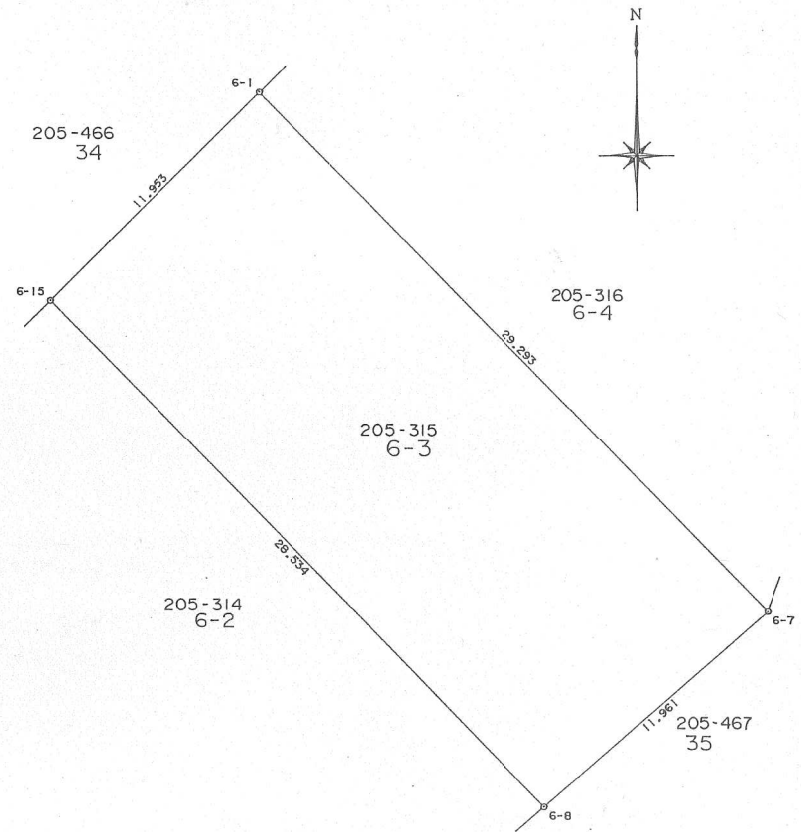

作 製 者		申 請 人	神戸市長 笹 山 幸 俊	縮尺	1/250
-------	--	-------	--------------	----	-------