


地番	6-4 205-316	地積測量図
土地の所在	神戸市西区月が丘二丁目	

座標求積表

地番	NO	標識	X	Y	辺長	
6-4 205-316	6-2	(C)	-137739.403	66234.923	23.470	
	6-1	(C)	-137740.103	66226.135	12.422	
	6-7	(P)	-137769.217	66246.522	29.293	
	6-6	(P)	-137756.123	66251.394	13.971	
			倍面積	660.975766		
			面積	330.4878830	m ² 地積	330.48 m ²

C:コンクリート杭
P:プレート

境界番号	引照点	距離	角度
	T.369	55.709	38-55-06
	T.368		
6-1	T.369	30.070	6-15-59
	T.368	26.027	352-45-19
6-6	T.369	48.439	35-12-06
	T.368	32.246	300-00-40

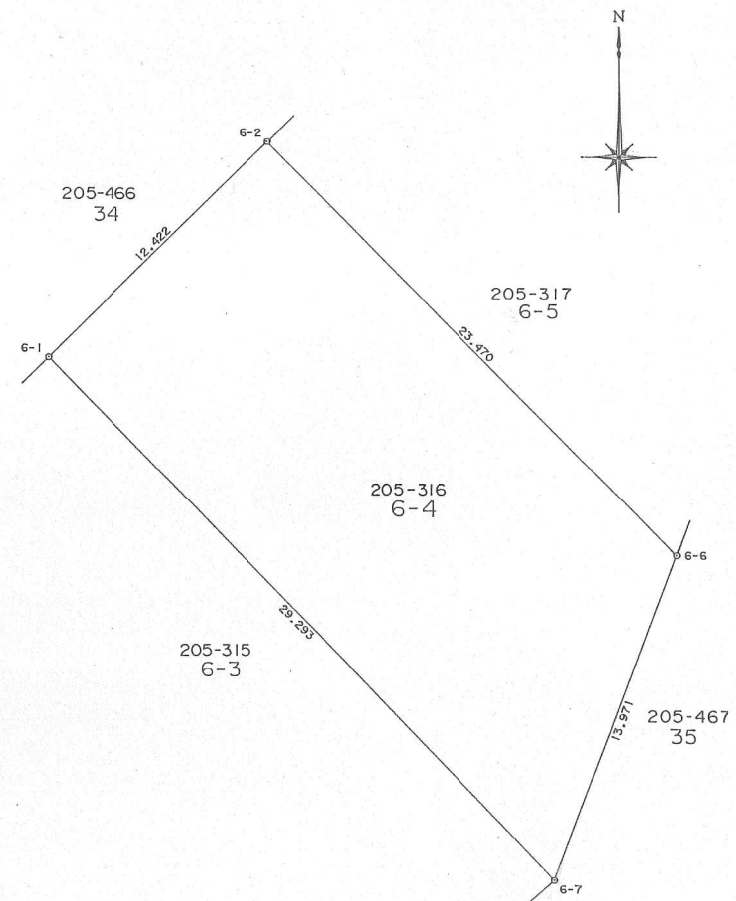

作製者		申請人	神戸市長 笹山 幸俊	縮尺	1/250
-----	--	-----	------------	----	-------