



|       |             |       |
|-------|-------------|-------|
| 地番    | 6-5 205-317 | 地積測量図 |
| 土地の所在 | 神戸市西区月が丘二丁目 |       |

座標求積表

| 地番      | NO  | 標識    | X           | Y                 | 辺長     |                |
|---------|-----|-------|-------------|-------------------|--------|----------------|
| 6-5     | 6-6 | ( P ) | -137756.123 | 66251.394         | 23.470 |                |
| 205-317 | 6-5 | ( P ) | -137744.494 | 66255.715         | 12.406 |                |
|         | 6-4 | ( P ) | -137740.865 | 66254.828         | 3.736  |                |
|         | 6-3 | ( P ) | -137730.215 | 66244.123         | 15.100 |                |
|         | 6-2 | ( C ) | -137739.403 | 66234.923         | 13.002 |                |
|         |     | 倍面積   | 531.064370  |                   |        |                |
|         |     | 面積    | 265.5321850 | m <sup>2</sup> 地積 | 265.53 | m <sup>2</sup> |

C:コンクリート杭  
P:プレート

| 境界番号 | 引照点   | 距離     | 角度        |
|------|-------|--------|-----------|
|      | T.369 |        |           |
|      | T.368 | 55.709 | 38-55-06  |
| 6-2  | T.369 | 42.492 | 6-13-12   |
|      | T.368 | 14.232 | 341-07-34 |
| 6-5  | T.369 | 56.667 | 25-02-04  |
|      | T.368 | 24.373 | 280-19-09 |

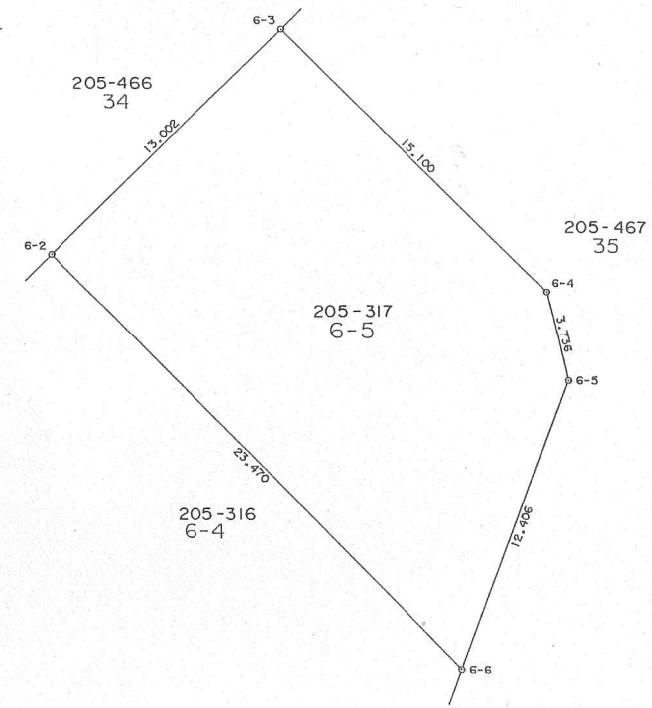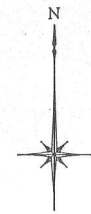

|     |  |     |            |    |       |
|-----|--|-----|------------|----|-------|
| 作製者 |  | 申請人 | 神戸市長 笹山 幸俊 | 縮尺 | 1/250 |
|-----|--|-----|------------|----|-------|