


地 番	7-10 205-327	地 積 測 量 図
土地の所在	神戸市西区月が丘二丁目	

座 標 求 積 表

地 番	NO	標 識	X	Y	辺 長	
7-10	7-25	(C)	-137711.765	66228.607	18.016	
205-327	7-26	(C)	-137722.231	66218.114	14.820	
	7-19	(C)	-137734.968	66230.842	18.006	
	7-20	(C)	-137724.518	66241.332	14.807	
			倍面積	533.615809		
			面 積	266.8079045	m ² 地積	266.80 m ²

C:コンクリート杭

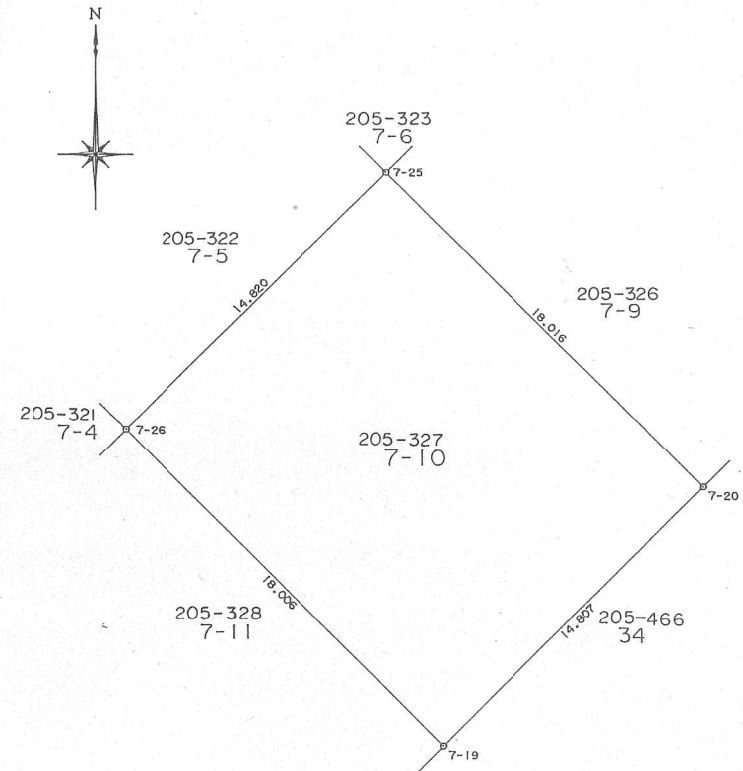

境界番号	引 照 点	距 離	角 度
	T.368	55.709	218-55-06
	T.369		
7-19	T.368	12.653	6-09-31
	T.369	43.150	358-11-50
7-25	T.368	18.135	102-57-56
	T.369	62.336	343-31-49

作 製 者		申 請 人	神戸市長 笹山幸俊	縮尺	1/250
-------	--	-------	-----------	----	-------