


地番	7-11 205-328	地積測量図
土地の所在	神戸市西区月が丘二丁目	

座標求積表						
地番	NO	標識	X	Y	辺長	
7-11	7-26	(C)	-137722.231	66218.114	18.006	
205-328	7-29	(C)	-137732.716	66207.619	14.835	
	7-18	(C)	-137745.430	66220.372	18.008	
	7-19	(C)	-137734.968	66230.842	14.801	
倍面積			533.665361			
面積			266.8326805 m²		地積 266.83 m²	

C:コンクリート杭

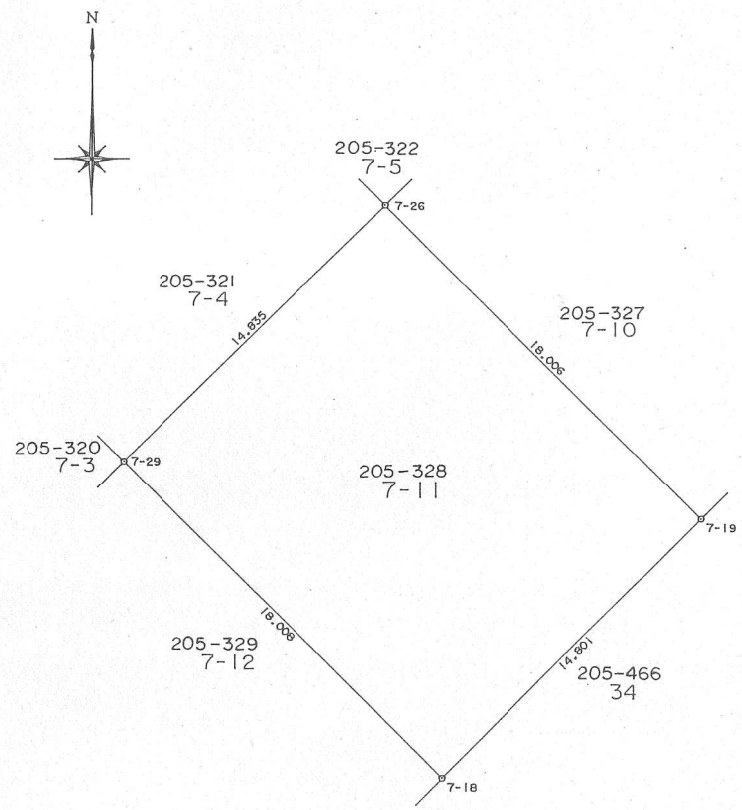

境界番号	引照点	距離	角度
7-18	T.368	55.709	218-55-06
	T.369		
	T.368	27.454	6-07-44
	T.369	28.563	354-06-35
7-26	T.368	22.018	61-01-31
	T.369	48.989	336-50-49

作製者		申請人	神戸市長 笹山 幸俊	縮尺	1/250
-----	--	-----	------------	----	-------