


地番	7-1 205-318	地積測量図
土地の所在	神戸市西区月が丘二丁目	

座標求積表

地番	NO	標識	X	Y	辺長	
7-1	7-28	(C)	-137743.176	66197.156	18.006	
205-318	7-15	(C)	-137753.788	66186.547	15.006	
	7-16	(C)	-137764.444	66197.215	15.078	
	7-27	(C)	-137764.579	66201.210	3.997	
	7-17	(C)	-137755.896	66209.901	12.285	
倍面積			532.430370			
面積			266.2151850 m²		地積	266.21 m²

C:コンクリート杭

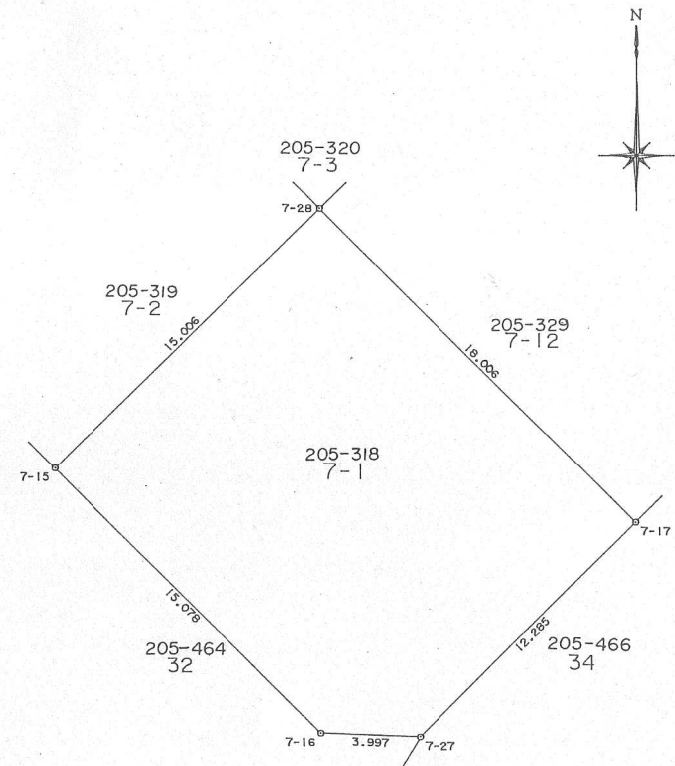

境界番号	引照点	距離	角度
	T.369	45.955	305-13-27
	T.357		
7-15	T.369	24.007	5-16-07
	T.357	22.160	354-17-27
7-17	T.369	14.412	75-29-13
	T.357	44.583	341-45-45

作製者		申請人	神戸市長 笹山 幸 俊	縮尺	1/250
-----	--	-----	-------------	----	-------