


地番	7-3 205-320	地積測量図
土地の所在	神戸市西区月が丘二丁目	

座標求積表

地番	NO	標識	X	Y	辺長	
7-3	7-9	(C)	-137721.174	66196.059	16.336	
205-320	7-10	(P)	-137722.343	66194.886	1.656	
	7-11	(P)	-137721.190	66193.709	1.648	
	7-12	(C)	-137730.443	66184.458	13.084	
	7-28	(C)	-137743.176	66197.156	17.982	
	7-29	(C)	-137732.716	66207.619	14.795	
倍面積			525.962993			
面積			262.9814965	m ² 地積	262.98 m ²	

C:コンクリート杭
P:プレート

境界番号	引照点	距離	角度
	T.357	45.955	125-13-27
	T.369		
7-12	T.357	21.216	288-55-03
	T.369	43.930	27-11-07
7-29	T.357	41.614	310-39-05
	T.369	36.769	59-10-00

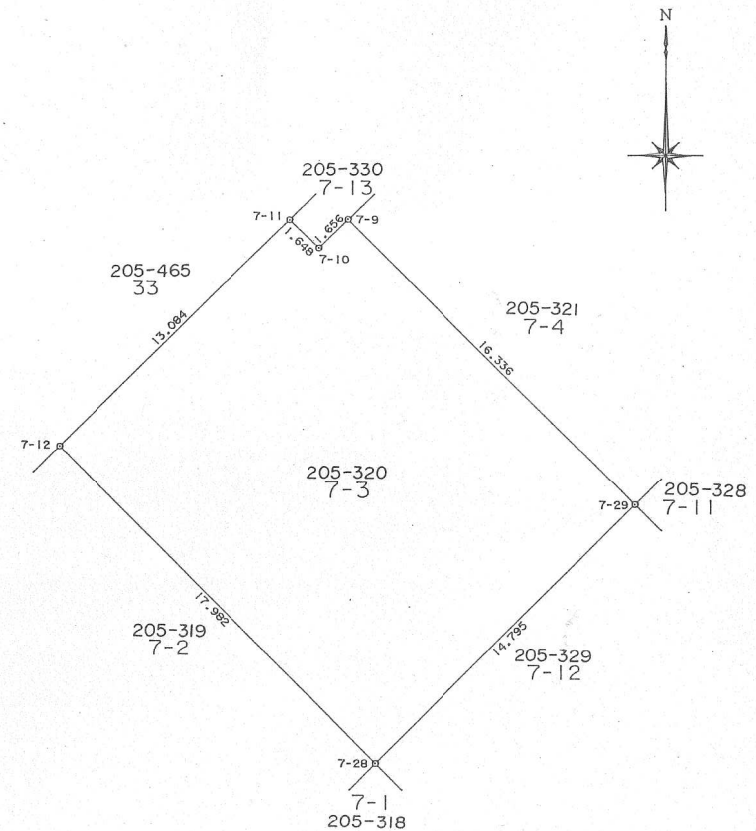

作製者

申請人

神戸市長 笹山 幸俊

縮尺

1/250