


地番	7-4 205-321	地積測量図
土地の所在	神戸市西区月が丘二丁目	

座標求積表

地番	NO	標識	X	Y	辺長	
7-4	7-6	(C)	-137709.511	66205.389	17.992	
205-321	7-7	(C)	-137718.841	66196.067	13.189	
	7-8	(C)	-137720.014	66197.230	1.652	
	7-9	(C)	-137721.174	66196.059	1.648	
	7-29	(C)	-137732.716	66207.619	16.336	
	7-26	(C)	-137722.231	66218.114	14.835	
倍面積			528.380088			
面積			264.1900440 m ²		地積	264.19 m ²

C: コンクリート杭

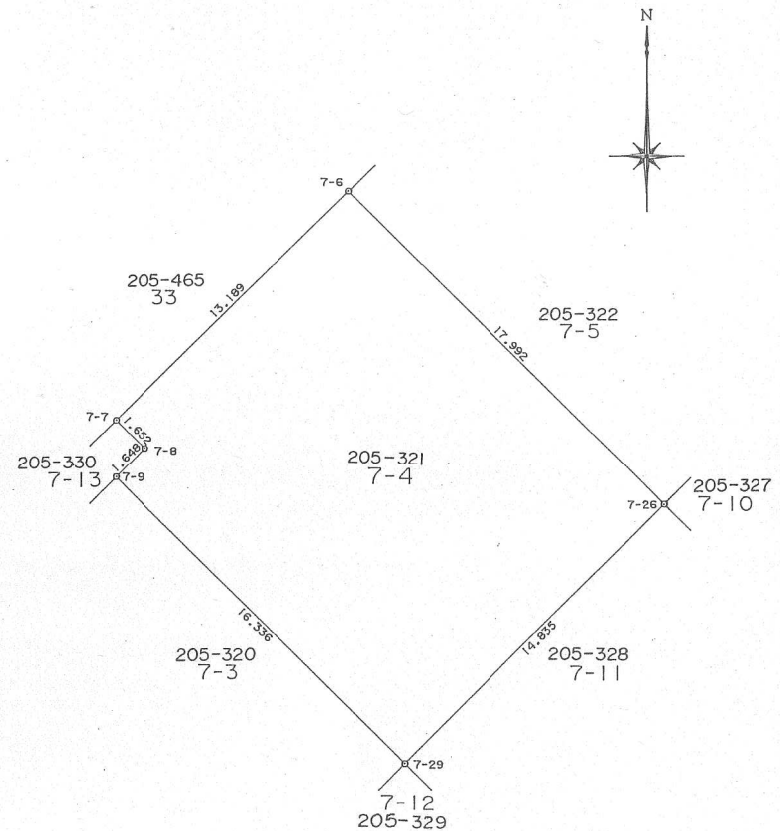

境界番号	引照点	距離	角度
	T.357		
	T.368	74.467	76-55-54
7-8	T.357	37.689	335-44-03
	T.368	42.994	21-06-57
7-26	T.357	54.880	350-58-35
	T.368	22.018	23-00-43

作製者		申請人	神戸市長 笹山 幸俊	縮尺	1/250
-----	--	-----	------------	----	-------