


|       |             |       |
|-------|-------------|-------|
| 地番    | 7-5 205-322 | 地積測量図 |
| 土地の所在 | 神戸市西区月が丘二丁目 |       |

| 座標求積表   |      |       |             |                |        |                       |
|---------|------|-------|-------------|----------------|--------|-----------------------|
| 地番      | NO   | 標識    | X           | Y              | 辺長     |                       |
| 7-5     | 7-5  | ( C ) | -137699.044 | 66215.877      | 17.997 |                       |
| 205-322 | 7-6  | ( C ) | -137709.511 | 66205.389      | 14.817 |                       |
|         | 7-26 | ( C ) | -137722.231 | 66218.114      | 17.992 |                       |
|         | 7-25 | ( C ) | -137711.765 | 66228.607      | 14.820 |                       |
|         |      | 倍面積   | 533.313568  |                |        |                       |
|         |      | 面積    | 266.6567840 | m <sup>2</sup> | 地積     | 266.65 m <sup>2</sup> |

C:コンクリート杭

| 境界番号 | 引照点   | 距離     | 角度        |
|------|-------|--------|-----------|
|      | T.368 | 53.873 | 353-52-07 |
|      | T.356 |        |           |
| 7-6  | T.368 | 38.173 | 301-46-41 |
|      | T.356 | 46.834 | 43-51-30  |
| 7-25 | T.368 | 18.135 | 328-00-55 |
|      | T.356 | 39.672 | 14-00-47  |

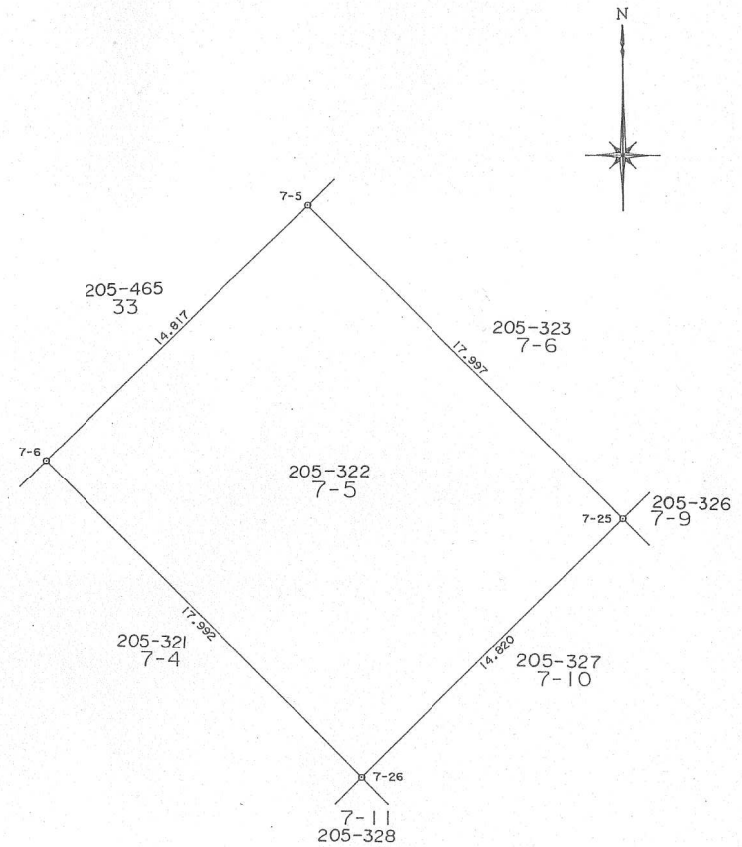

|     |  |     |            |    |       |
|-----|--|-----|------------|----|-------|
| 作製者 |  | 申請人 | 神戸市長 笹山 幸俊 | 縮尺 | 1/250 |
|-----|--|-----|------------|----|-------|