


地番	7-6 205-323	地積測量図
土地の所在	神戸市西区月が丘二丁目	

座標求積表

地番	NO	標識	X	Y	辺長	
7-6	7-4	(C)	-137688.572	66226.307	18.021	
205-323	7-5	(C)	-137699.044	66215.877	14.780	
	7-25	(C)	-137711.765	66228.607	17.997	
	7-24	(C)	-137701.324	66239.040	14.760	
倍面積			531.975459			
面積			265.9877295	m ²	地積	265.98 m ²

C:コンクリート杭

境界番号	引照点	距離	角度
	T.356	53.873	173-52-07
	T.368		
7-5	T.356	32.194	40-29-30
	T.368	36.066	324-34-35
7-24	T.356	29.285	356-18-53
	T.368	24.721	4-22-02

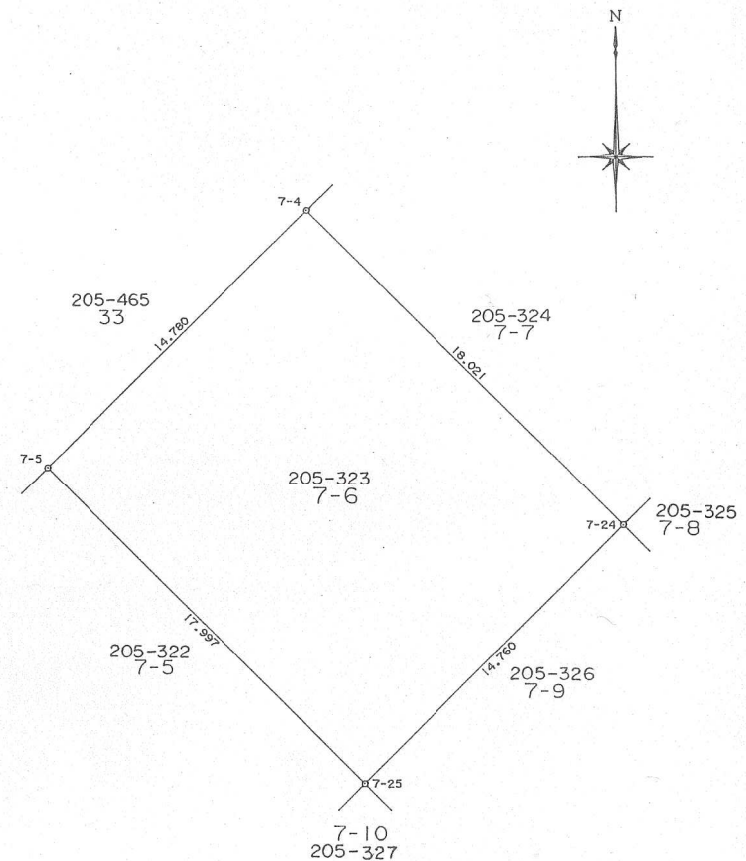

作製者		申請人	神戸市長 笹山 幸俊	縮尺	1/250
-----	--	-----	------------	----	-------