


地 番	7-7 205-324	地 積 測 量 図
土地の所在	神戸市西区月が丘二丁目	

座 標 求 積 表

地 番	NO	標 識	X	Y	辺 長	
7-7	7-1	(C)	-137690.885	66249.510	14.785	
205-324	7-2	(C)	-137680.125	66238.766	15.206	
	7-3	(C)	-137680.090	66234.780	3.986	
	7-4	(C)	-137688.572	66226.307	11.989	
	7-24	(C)	-137701.324	66239.040	18.021	
倍面積			525.352442			
面 積			262.6762210		m ² 地積	262.67 m ²

C:コンクリート杭

境界番号	引 照 点	距 離	角 度
	T.356	53.873	173-52-07
	T.368		
7-4	T.356	17.867	31-48-06
	T.368	39.817	346-19-18
7-1	T.356	24.048	326-06-52
	T.368	36.464	21-34-24

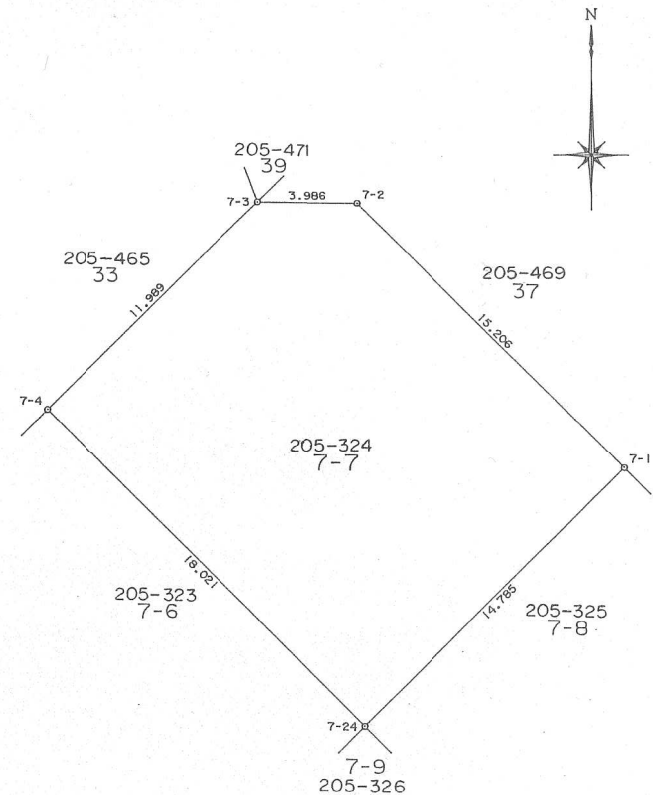

作 製 者

申 請 人

神戸市長 笹山 幸俊

縮尺

1/250